


STRATIGRAFIA COPERTURA LOCALE CUCINA

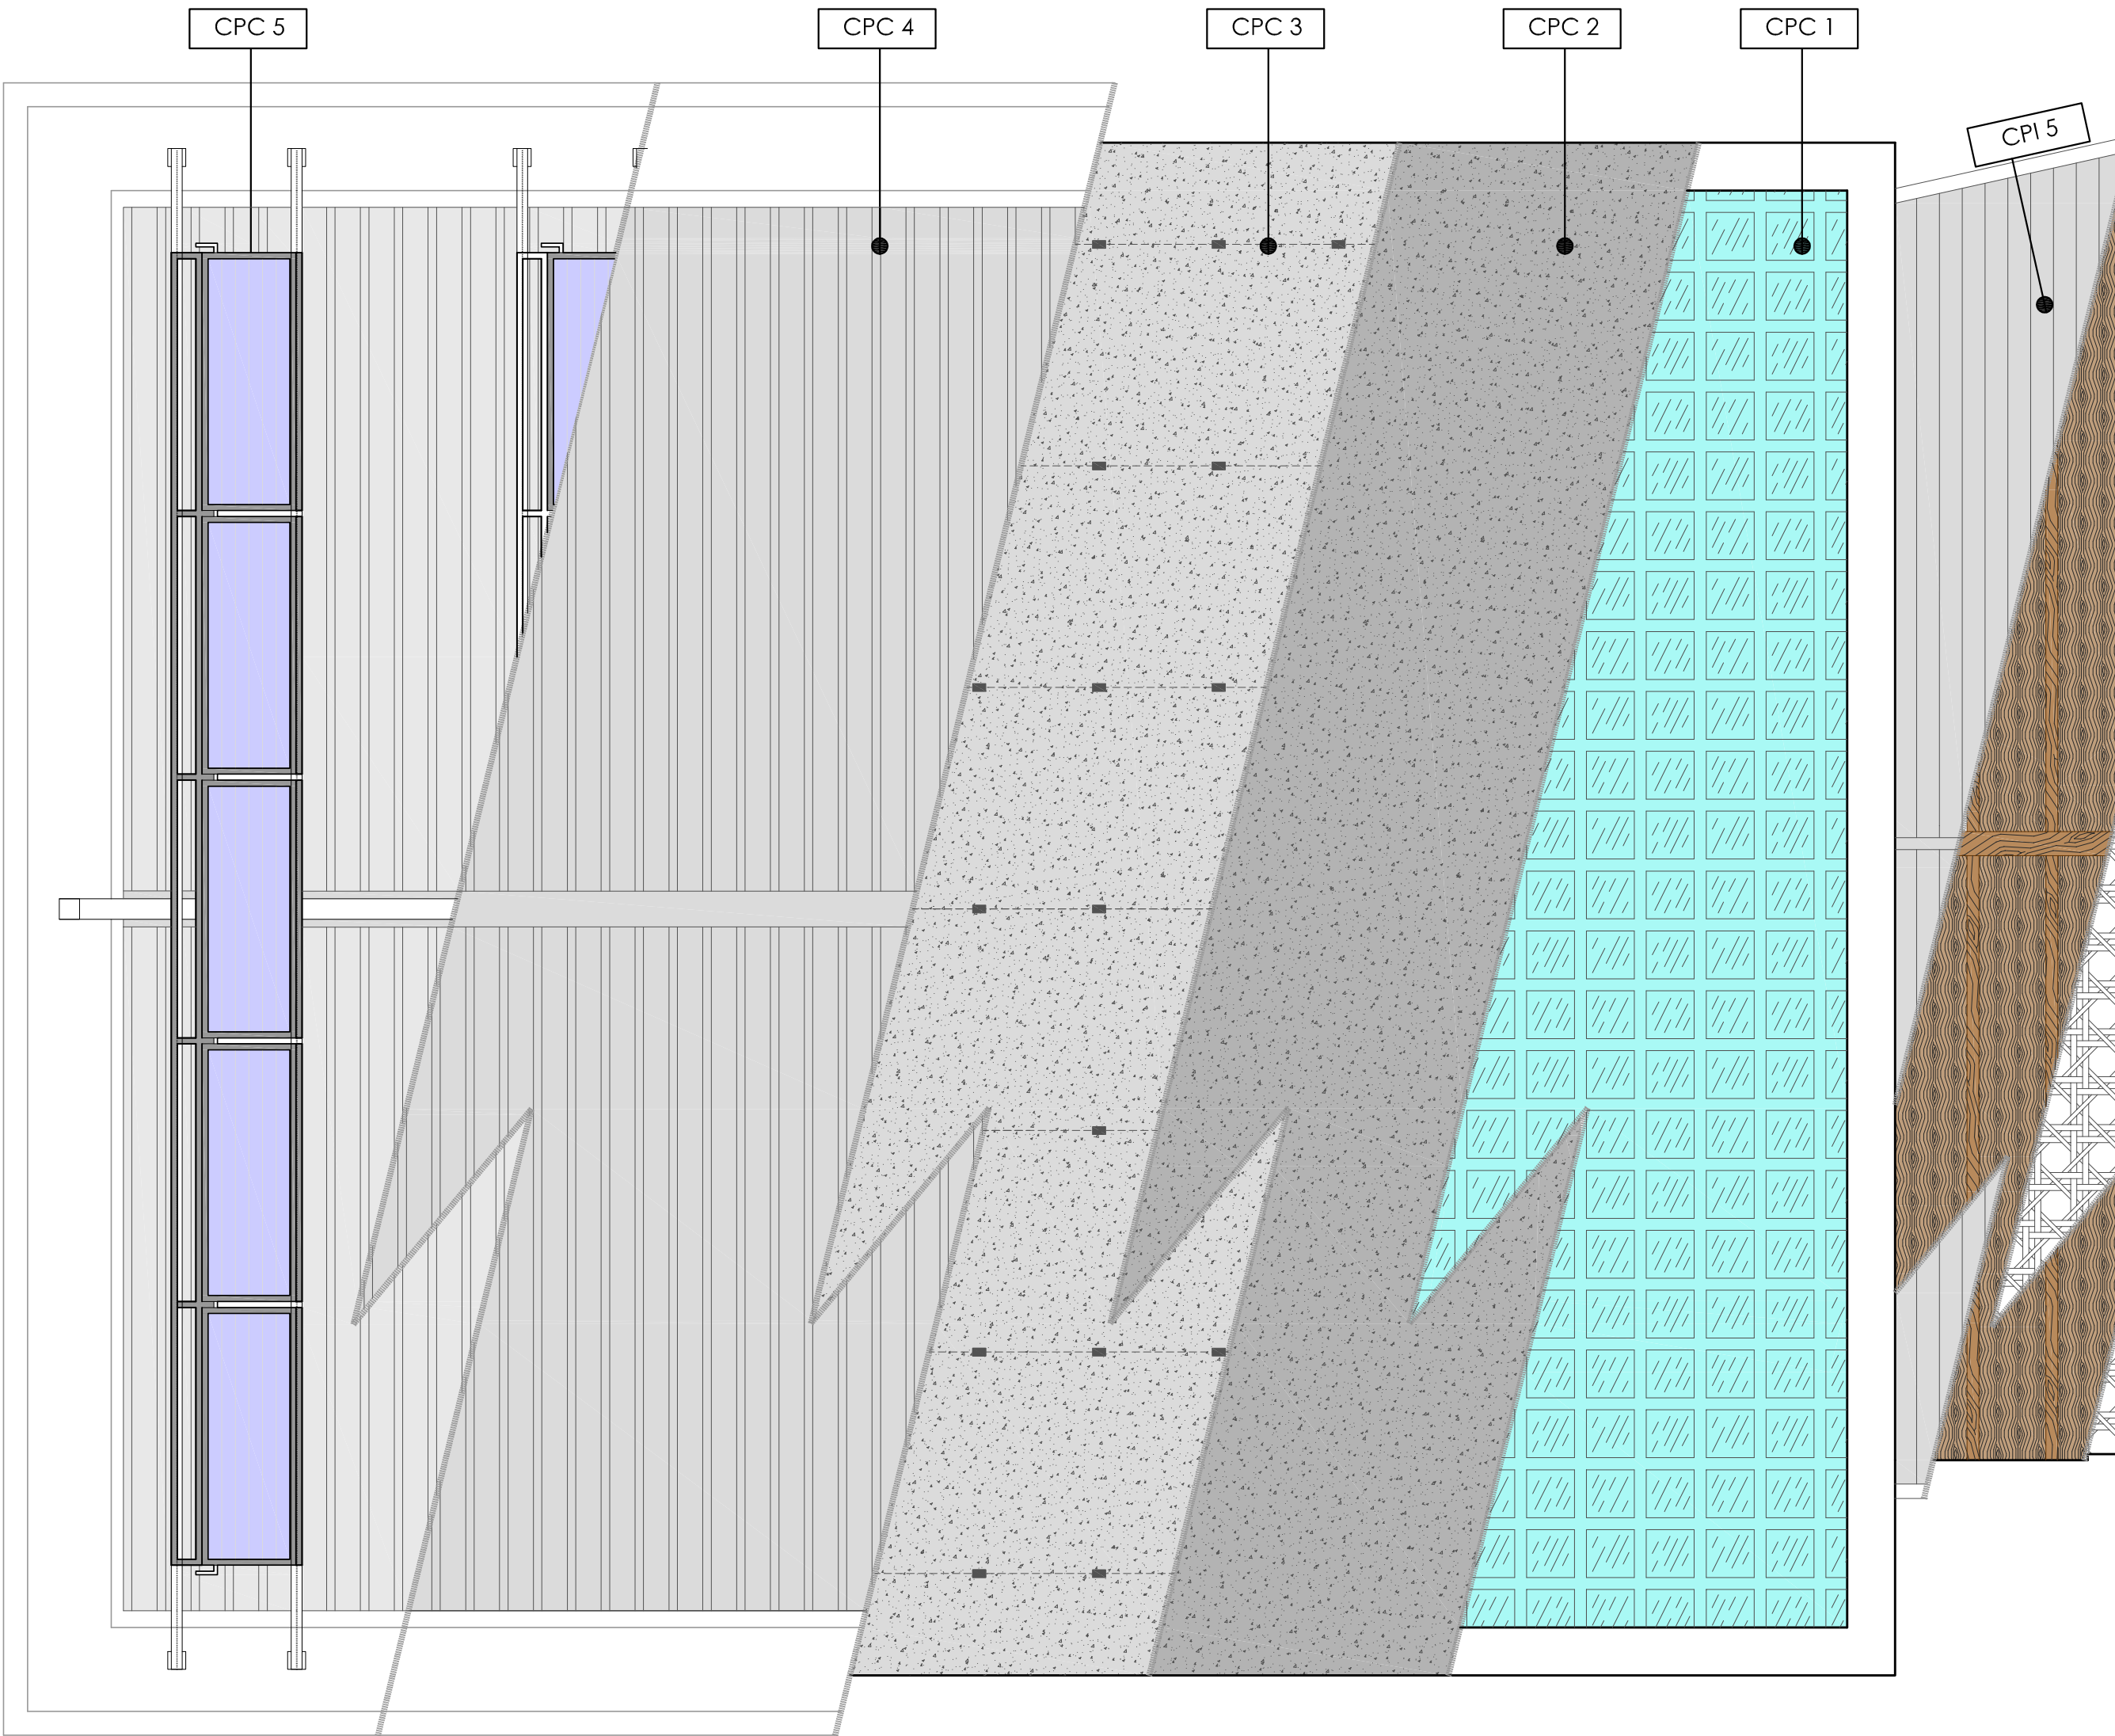

scossalina in reinzink  
voce computo 018.006

guaina liquida elastomero bituminosa  
voce computo 013.012

scossalina in acciaio

guaina impermeabile, traspirante a tenuta d'aria  
8,5 mm  
voce computo 013.013

candele in acciaio Ø 20 cm  
voce computo 018.015

cordolo in cls 20x10 cm

PARTICOLARE PLUVIALE

scossalina in reinzink  
voce computo 018.006

guaina liquida elastomero bituminosa  
voce computo 013.012

scossalina in acciaio

guaina impermeabile, traspirante a tenuta d'aria  
8,5 mm  
voce computo 013.013

canale troppo pieno Ø 100 mm

canale in acciaio Ø 20 cm  
voce computo 018.015

cordolo in cls 20x10 cm

PARTICOLARE TROPPO PIENO

COMUNE DI VARALLO POMBIA  
PROVINCIA DI NOVARA

COSTRUZIONE DI CENTRO DI COTTURA  
CON ANNESSA MENSA SCOLASTICA  
IN VIA LANA

PROGETTO ESECUTIVO

TAVOLA	DENOMINAZIONE	SCALA
2.09	PIANTA PIANO COPERTURA CUCINA	1:50 1:20
INDICE DELLE REVISIONI		
NUMERO	NOTE	DATA
DATA	NOME FILE	
Ottobre 09	2.09 (piano copertura:cucina)	
PROGETTAZIONE GENERALE	GEOLOGIA	
Ing. F. CANCIAN	Geol. F. EPIFANI	
PROGETTAZIONE GENERALE	GEOLOGIA	
Arch. G. SAVOIA	Geol. A. RECH	
PROGETTAZIONE IMPIANTI	RESPONSABILE ELABORATO	
P.i. F. ZANINETTI	Arch. G. SAVOIA	
CANCIAN & SAVOIA - ARCHITETTI E INGEGNERI ASSOCIATI - part. I.V.A. 0189090036 - Corso Cavour, 1 - 28041 ARONA (NO) tel./fax 0322/248048 STUDIO ZANINETTI Progettazione Impianti - part. IVA 00316210038 - Via Montale, 26 - 28021 BORGOMANERO (NO) tel. 0322/82686 fax. 0322/835430 EPIFANI Dr FULVIO STUDIO GEOLOGICO - part. IVA 00853590032 - Via XX Settembre, 73 - 28041 ARONA (NO) tel. 0322/241531 fax. 0322/48422 GEOL. ALBERTO RECH - part. IVA 02038730038 - Via Colombara, 18 - 28021 BORGOMANERO (NO) tel. 0322/845597		