




PIANTA LOCALI ACCESSORI

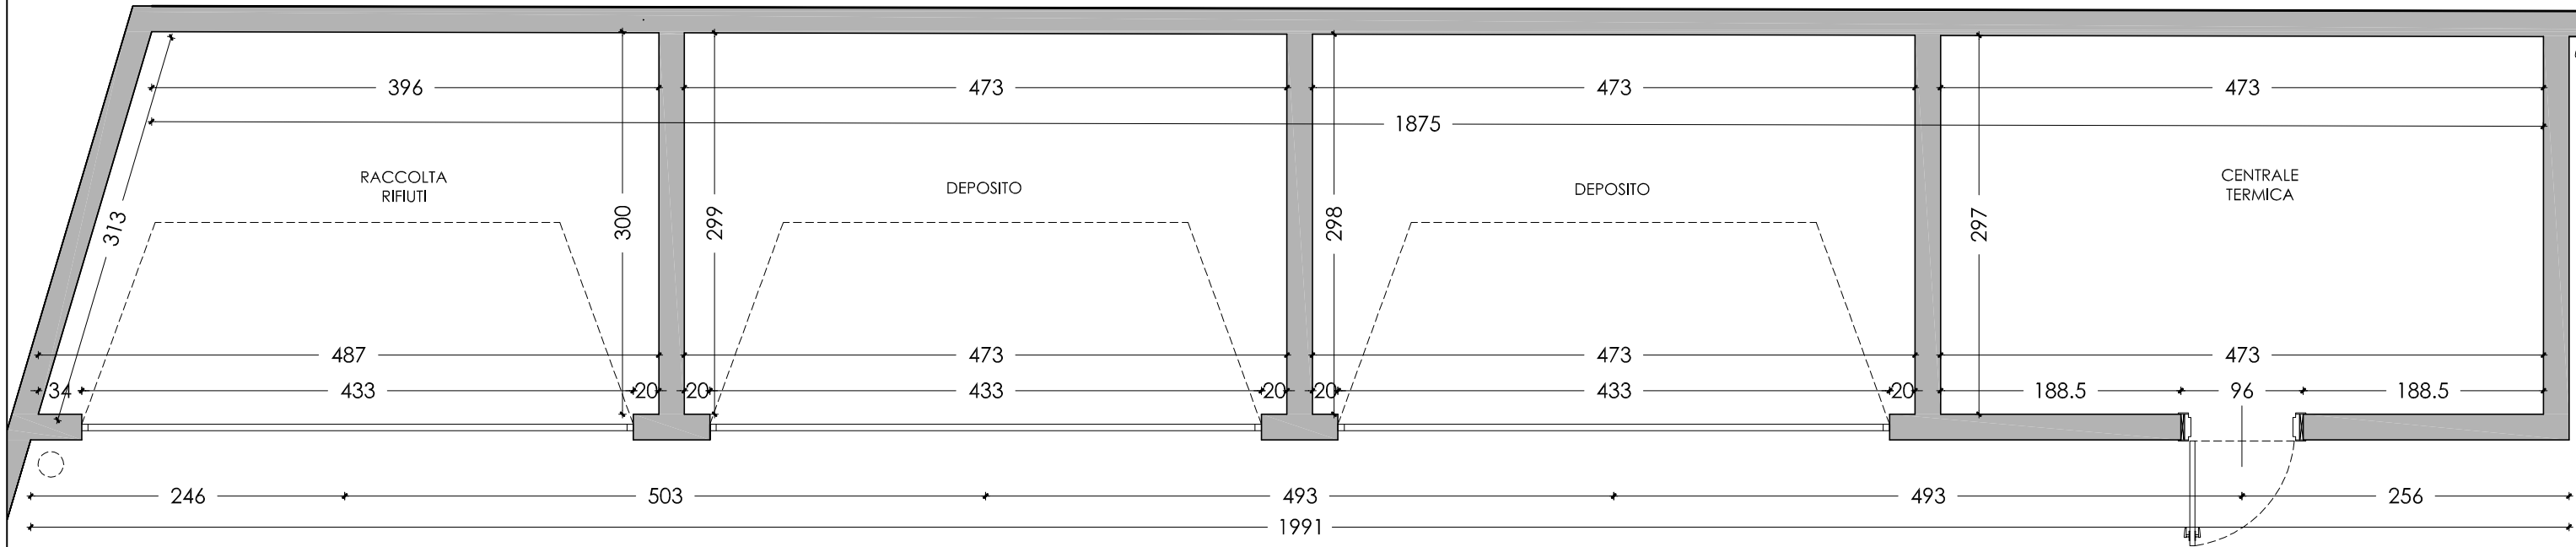

SEZIONE LOCALI ACCESSORI

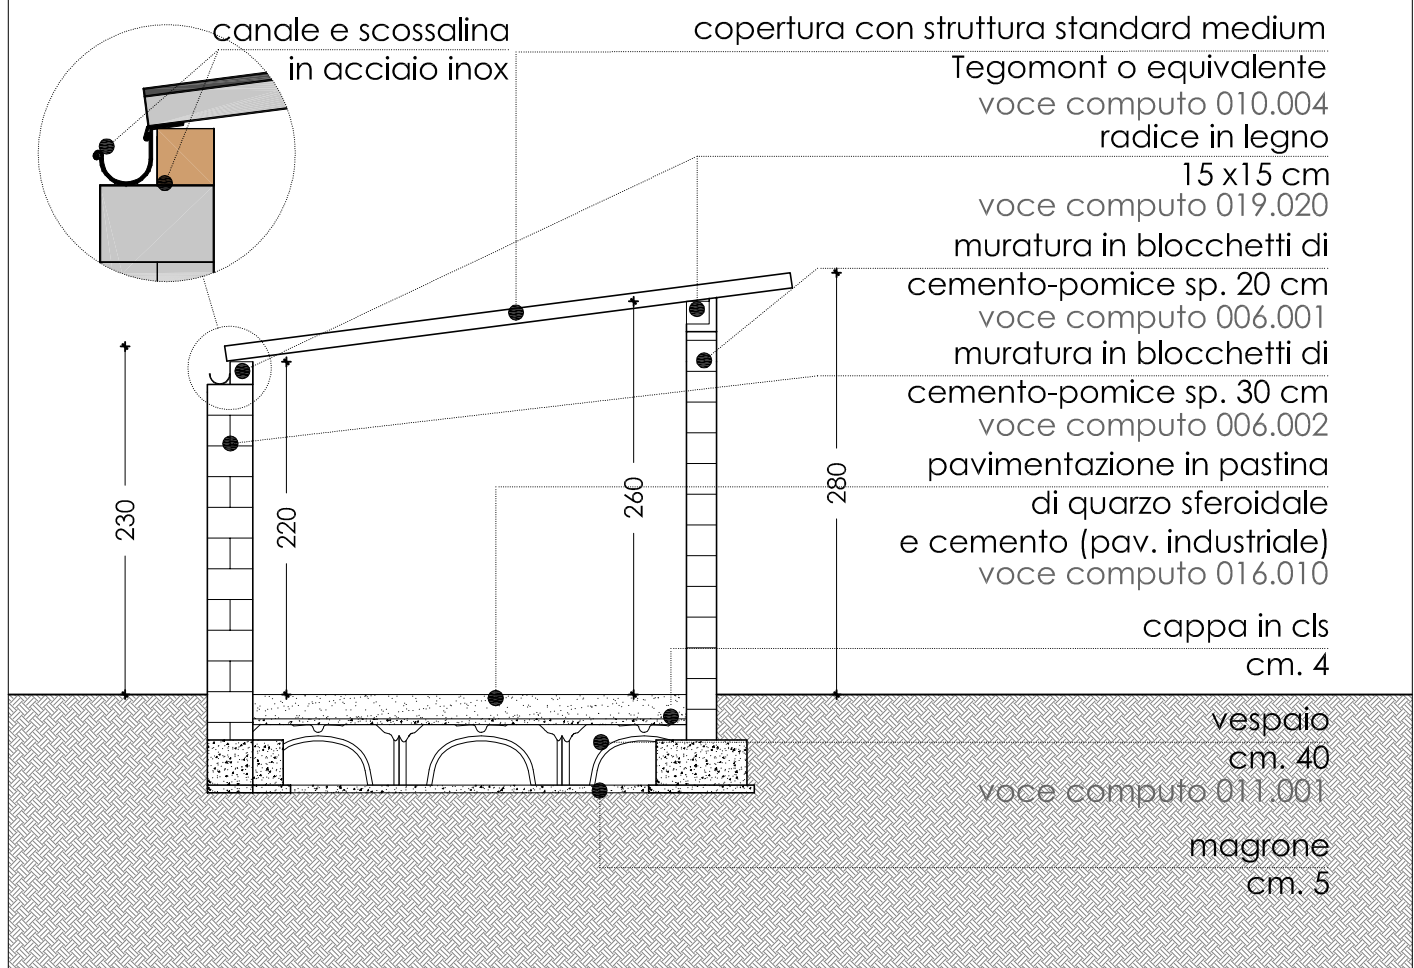

PROSPETTO LOCALI ACCESSORI

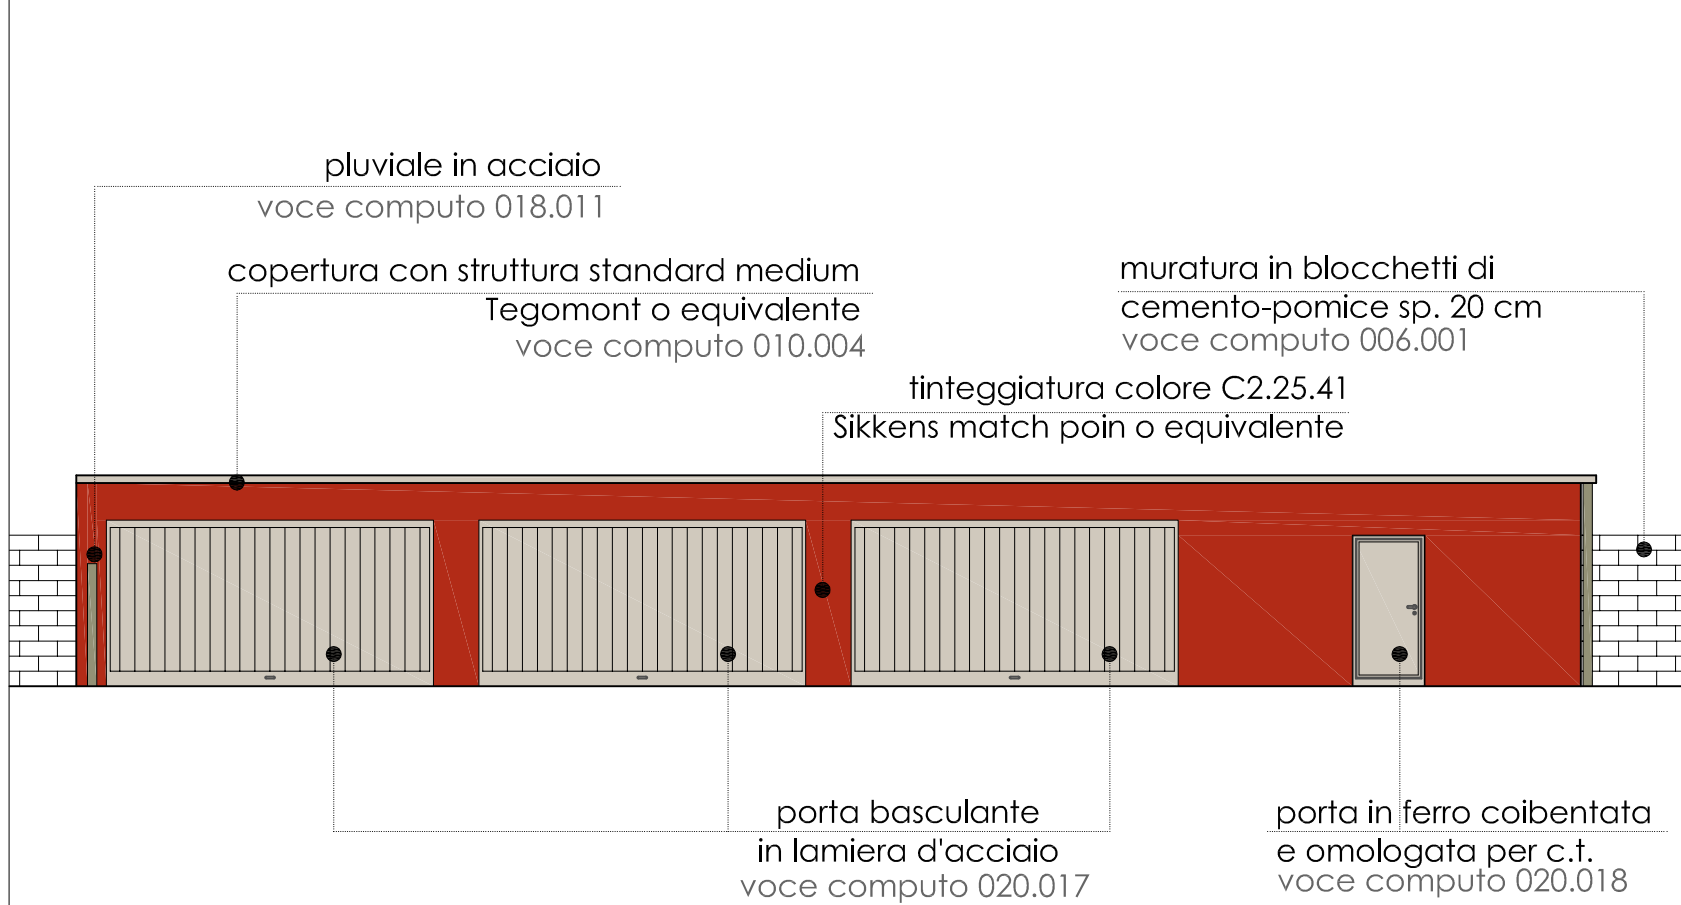

COMUNE DI VARALLO POMBIA  
PROVINCIA DI NOVARA

COSTRUZIONE DI CENTRO DI COTTURA  
CON ANNESSA MENSA SCOLASTICA  
IN VIA LANA

PROGETTO ESECUTIVO

TAVOLA	DENOMINAZIONE	SCALA
2.13	LOCALI ACCESSORI PIANTA, PROSPETTO E SEZIONE	1:100 1:50

INDICE DELLE REVISIONI		
NUMERO	NOTE	DATA
DATA Ottobre 09		NOME FILE 2.13 (locali accessori)

PROGETTAZIONE GENERALE Ing. F. CANCIAN	GEOLOGIA Geol. F. EPIFANI
PROGETTAZIONE GENERALE Arch. G. SAVOIA	GEOLOGIA Geol. A. RECH
PROGETTAZIONE IMPIANTI P.i. F. ZANINETTI	RESPONSABILE ELABORATO Arch. G. SAVOIA

CANCIAN & SAVOIA - ARCHITETTI E INGEGNERI ASSOCIATI - part. I.V.A. 01890090036 - Corso Cavour, 1 - 28041 ARONA (NO) tel./fax 0322/248048  
STUDIO ZANINETTI Progettazione Impianti - part. IVA 00316210038 - Via Montale, 26 - 28021 BORGOMANERO (NO) tel. 0322/82686 fax. 0322/835430  
EPIFANI Dr FULVIO STUDIO GEOLOGICO - part. IVA 00853590032 - Via XX Settembre, 73 - 28041 ARONA (NO) tel. 0322/241531 fax. 0322/48422  
GEOL. ALBERTO RECH - part. IVA 02038730038 - Via Colombaro, 18 - 28021 BORGOMANERO (NO) tel. 0322/845597