


DAL QG

OK

OK

OK

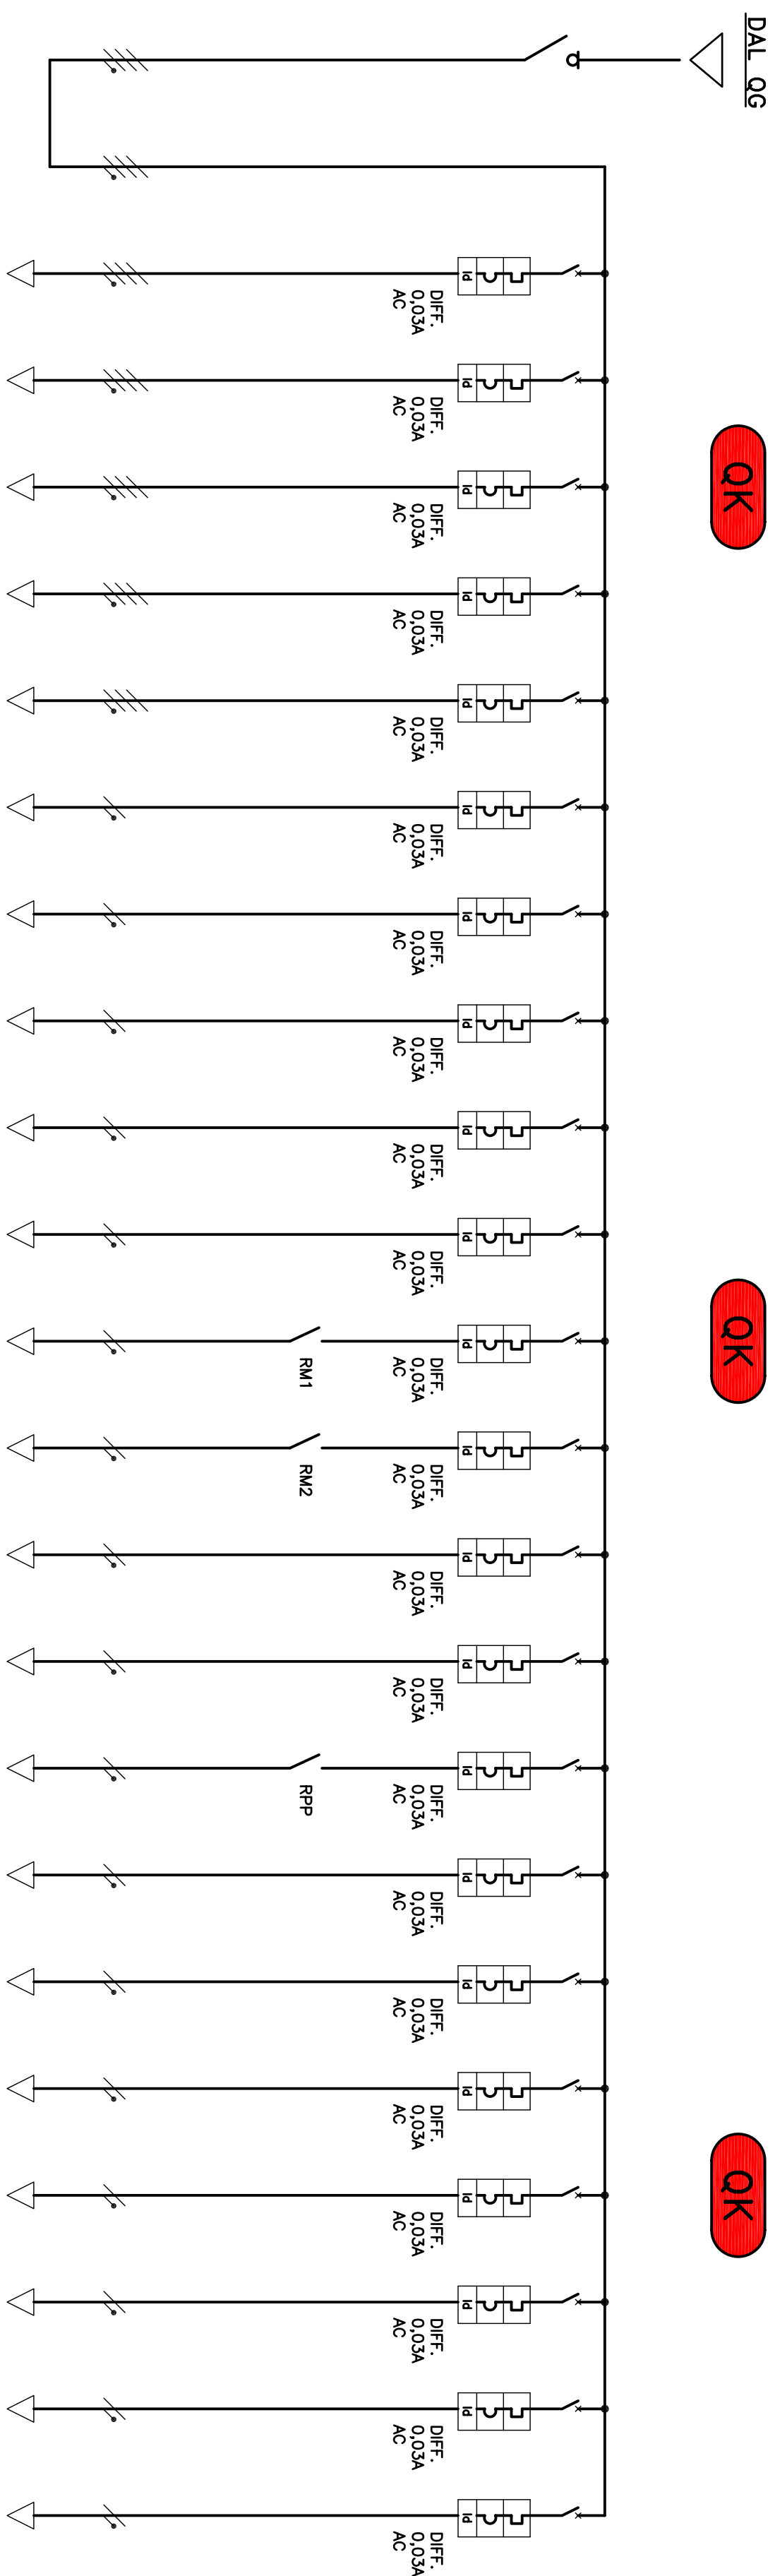

N° IDENTIFICATIVO LINEA	3		3.1	3.2	3.3	3.4	3.5	3.6	3.7	3.8	3.9	3.10	3.11	3.12	3.13	3.14	3.15	3.16	3.17	3.18	3.19	3.20	3.21	3.22
CORRENTE NOMINALE INTERRUPTORE In (A)	100		40	25	25	10	10	16	16	16	16	16	16	16	16	16	16	10	10	10	10	6	6	6
POTERE DI INTERRUZIONE INTERRUPTORE (kA)			6	6	6	6	6	4,5	4,5	4,5	4,5	4,5	4,5	4,5	4,5	4,5	4,5	4,5	4,5	4,5	4,5	4,5	4,5	4,5
FORMAZIONE E SEZIONE LINEA (mmq)	4x25	4x25	4x10	4x6	4x6	4x1,5	4x1,5	2x4	2x4	2x4	2x4	2x4	2x4	2x4	2x4	2x4	2x2,5	2x2,5	2x2,5	2x2,5		2x1,5	2x1,5	2x1,5
TIPO DI CAVO	NO7Y-K	NO7Y-K	FGZOR	FROR	NO7Y-K	FROR	FROR	FROR	FROR	FROR	FROR	FROR	FROR	FROR	NO7Y-K	NO7Y-K	NO7Y-K	FROR	FROR	FROR		NO7Y-K	NO7Y-K	NO7Y-K
TIPO DI POSA	NEL QUADRO	NEL QUADRO	TUBAZIONE SOTTORAC	TUBAZIONE SOTTORAC	TUBAZIONE SOTTORAC	TUBAZIONE SOTTORAC	TUBAZIONE SOTTORAC	TUBAZIONE SOTTORAC	TUBAZIONE SOTTORAC	TUBAZIONE SOTTORAC	TUBAZIONE SOTTORAC	TUBAZIONE SOTTORAC	TUBAZIONE SOTTORAC	TUBAZIONE SOTTORAC	TUBAZIONE SOTTORAC	TUBAZIONE SOTTORAC	TUBAZIONE SOTTORAC	TUBAZIONE SOTTORAC	TUBAZIONE SOTTORAC	TUBAZIONE SOTTORAC		NEL QUADRO	NEL QUADRO	NEL QUADRO
DESTINAZIONE	GENERALE CUCINA		LAVAPENTOLE	LAVASTOVIGLIE	PRESE CEE	LAVACENTRIFUGA	ABBATTITORE	CAPPA DI ASPIRAZIONE 1	CAPPA DI ASPIRAZIONE 2	CAPPA DI ASPIRAZIONE 3	CAPPA DI ASPIRAZIONE 4	TAVOLO CALDO	U.T.A. 1	U.T.A. 2	PRESE DI SERVIZIO LINEA 1	PRESE DI SERVIZIO LINEA 2	LUCE	FORNO 1	FORNO 2	FORNELLONE CENTRALE	A DISPOSIZIONE	RIVELATORE FUGHE GAS	AUSILIARI 230V	AUSILIARI 24V

SEZIONATORE

INTERRUTTORE MAGNETOTERMICO DIFFERENZIALE

PROGETTO ESECUTIVO

INTERRUTTORE MAGNETOTERMICO

RELE' UNIPOLARE PASSO PASSO
CONTATTO: In=16A Vn=230V
BOBINA: Vn=230V

RPP

RELE' UNIPOLARE MONOSTABILE
CONTATTO: In=16A Vn=230V
BOBINA: Vn=24V

RM1
RM2

COMUNE DI VARALLO POMBIA
PROVINCIA DI NOVARA

COSTRUZIONE DI CENTRO DI COTTURA
CON ANNESSA MENSA SCOLASTICA
IN VIA LANA

TAVOLA	DENOMINAZIONE	SCALA
4.04	IMPIANTI ELETTRICO E FOTOVOLTAICO SCHEMA UNIFILARE QUADRO ELETTRICO CUCINA	
INDICE DELLE REVISIONI		
NUMERO	NOTE	DATA
	DATA	NOME FILE
	ottobre 09	
PROGETTAZIONE GENERALE		GEOLOGIA
Ing. F. CANCIAN		Geol. F. EPIFANI
PROGETTAZIONE GENERALE		GEOLOGIA
Arch. G. SAVOIA		Geol. A. RECH
PROGETTAZIONE IMPIANTI		RESPONSABILE ELABORATO
P.I.F. ZANINETTI		P.I.F. ZANINETTI
CANCIAN & SAVOIA - ARCHITETTI E INGEGNERI ASSOCIATI - part. I.V.A. 0180090036 - Corso Europa, 1 - 28041 ARONA (NO) tel./fax 0322/746948 STUDIO ZANINETTI Progettazione Impianti - part. I.V.A. 00316210036 - Viale Matteotti, 26 - 28021 BORGOMANERO (NO) tel. 0322/6266 fax. 0322/655430 EPIFANI Dr. FLAVIO STUDIO GEOLOGICO - part. I.V.A. 00853590032 - Via XX Settembre, 73 - 28041 ARONA (NO) tel. 0322/241531 fax. 0322/746422 GEOL. ALBERTO RECH - part. I.V.A. 02038730038 - Via Colombo, 18 - 28021 BORGOMANERO (NO) tel. 0322/945597		