

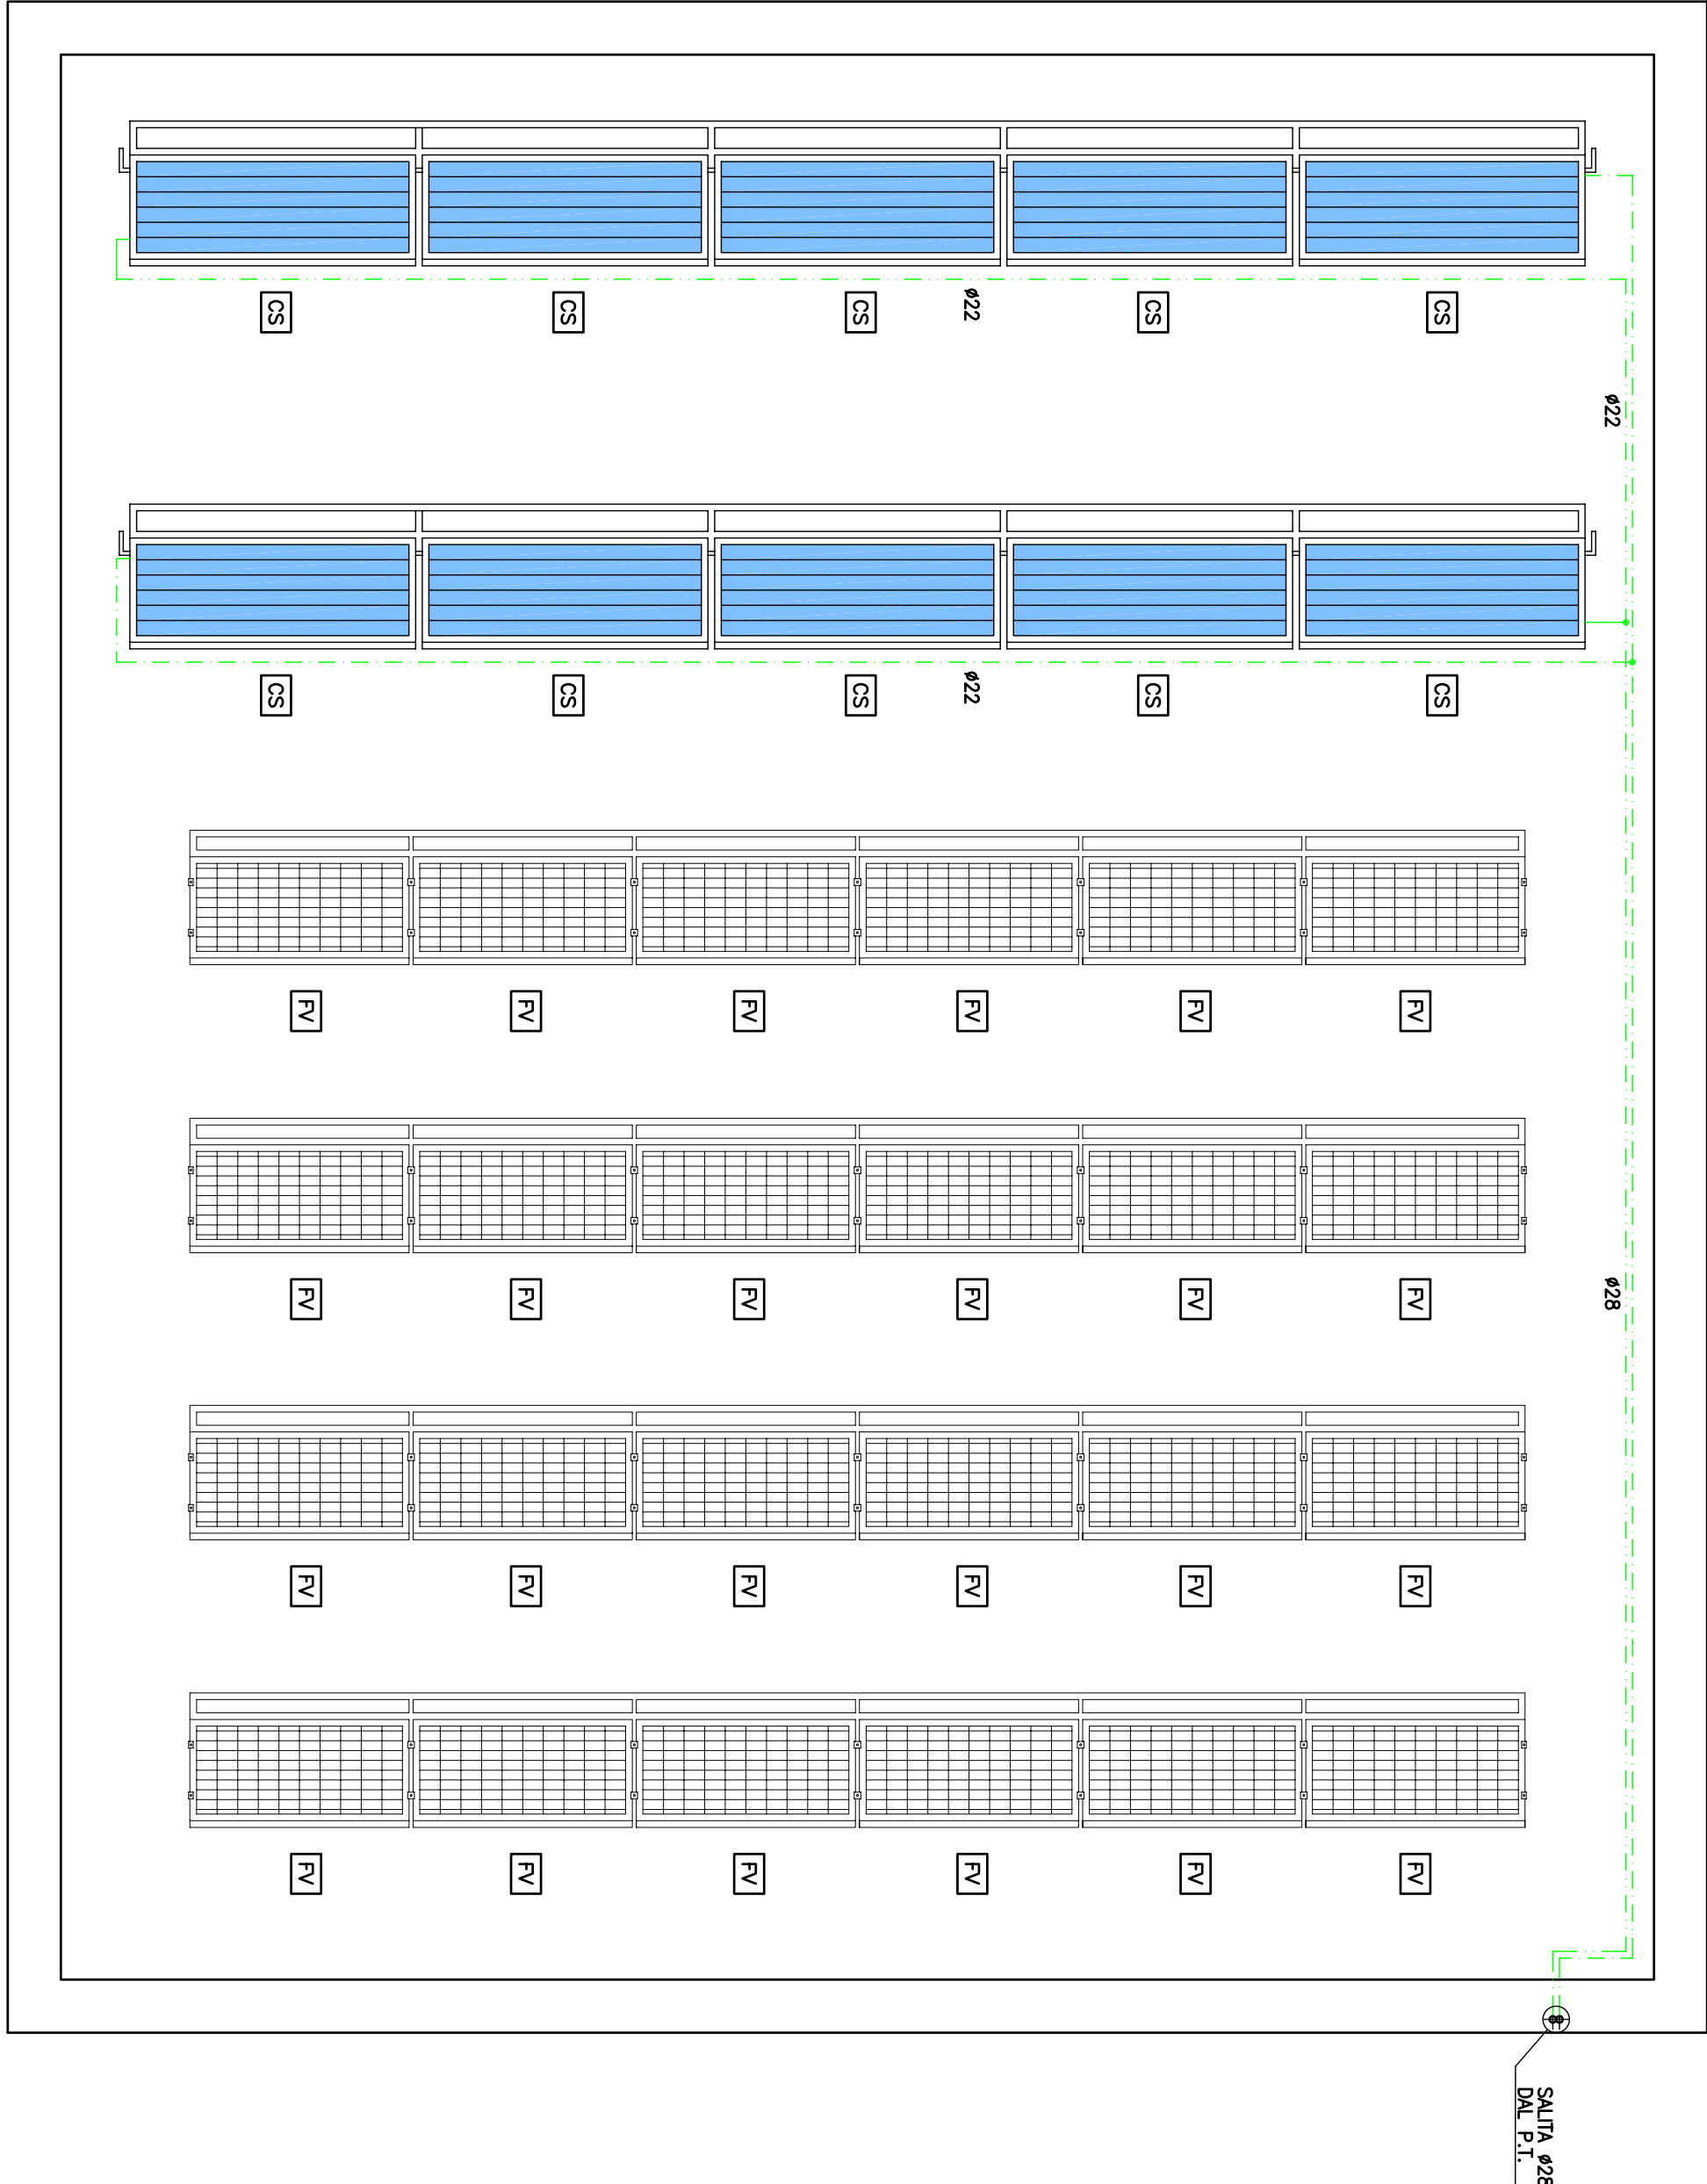



PARTICOLARE INSTALLAZIONE
TERMOCONDIZIONATORE "U"
A SOFFITTO

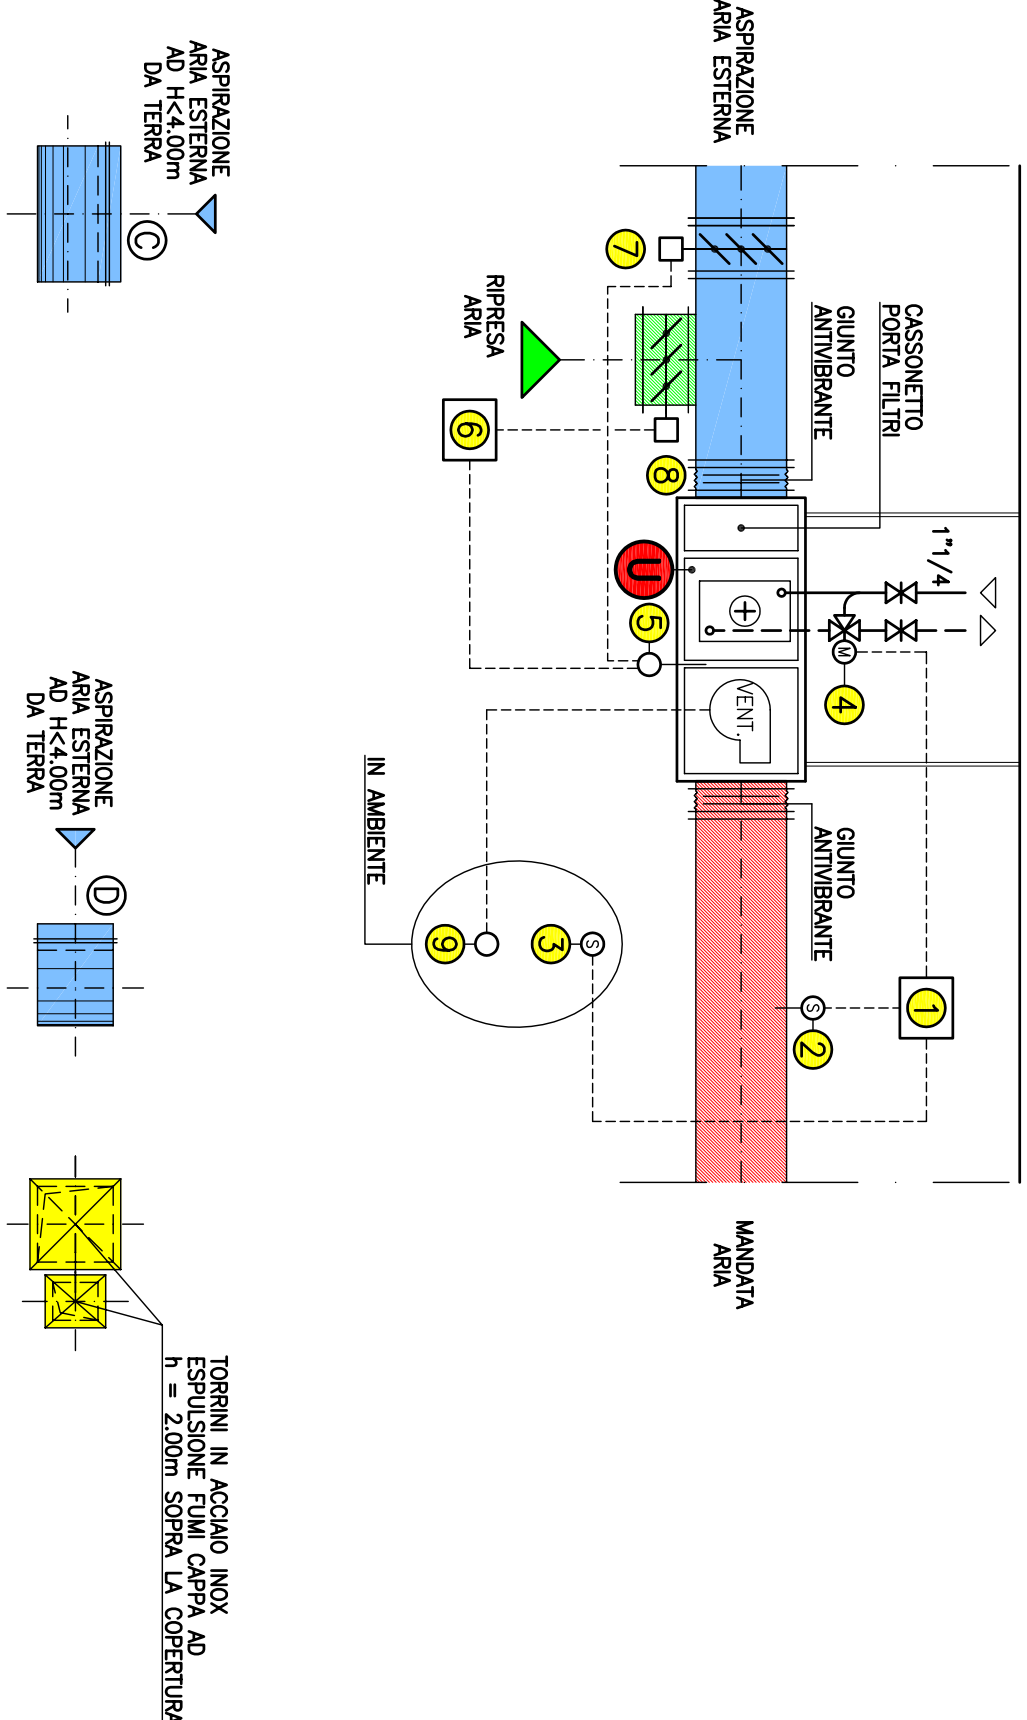


PIANTA COPERTURE CUCINA 1/50

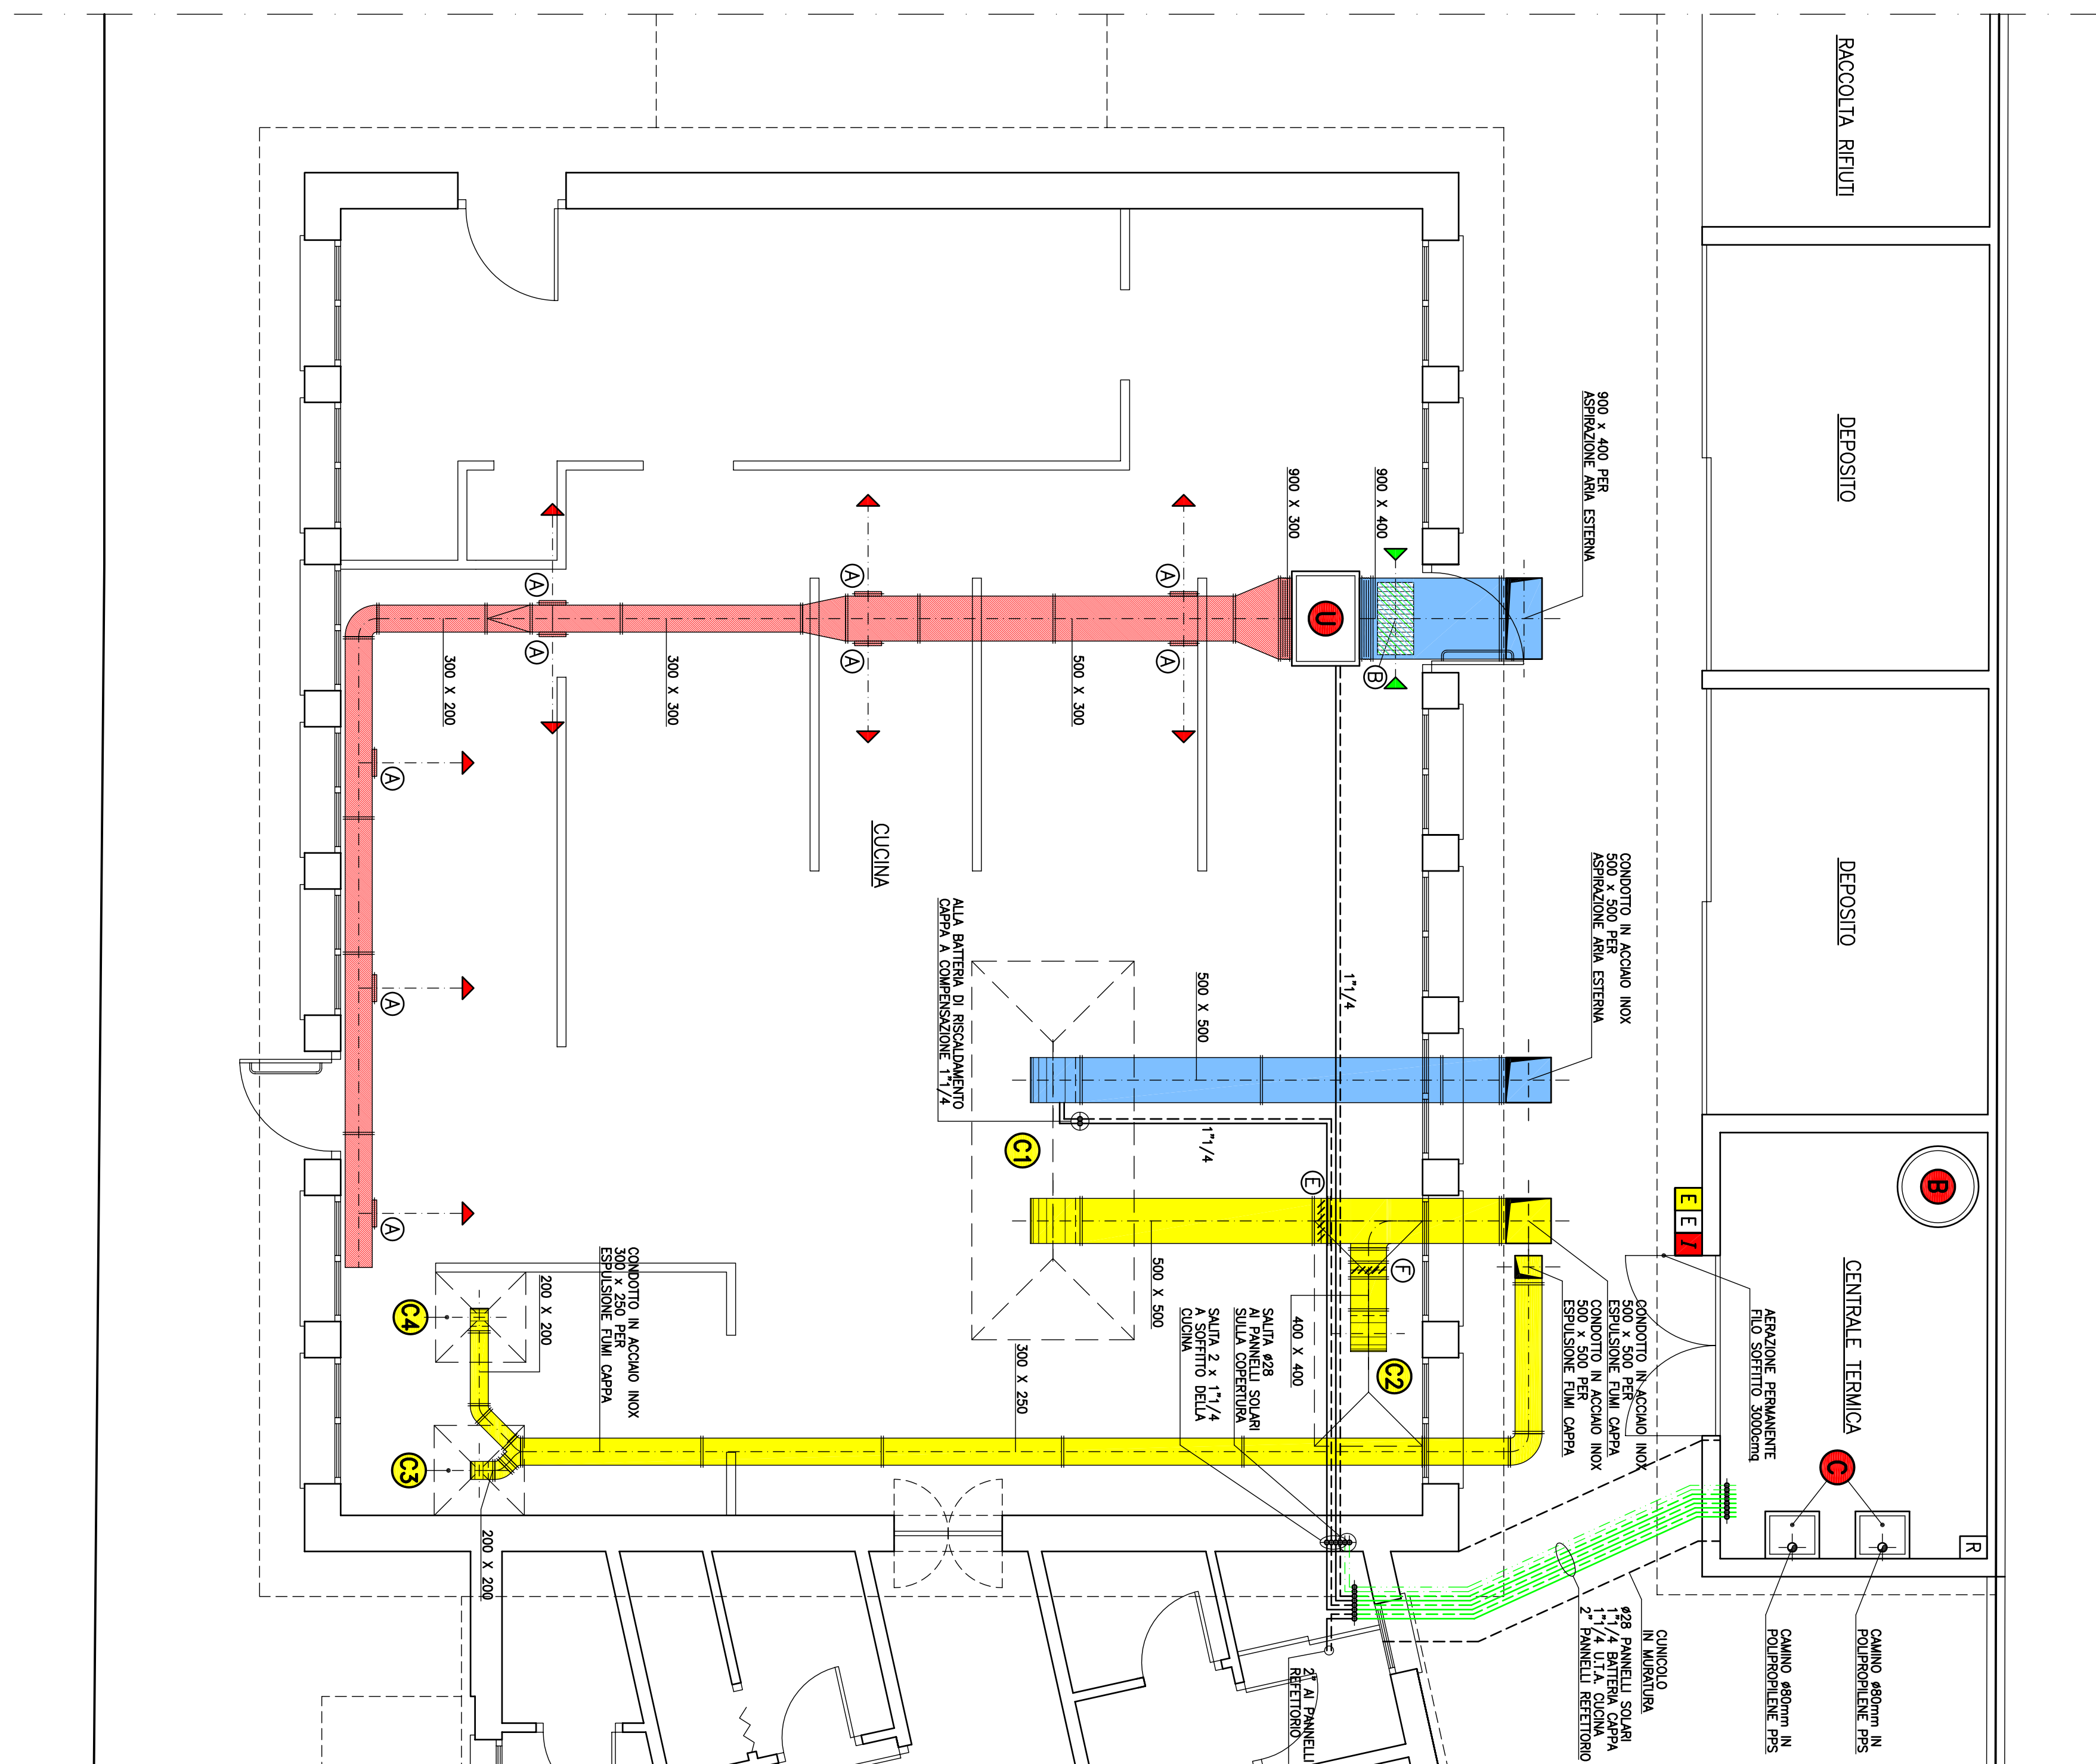

PIANTA PIANO TERRA CUCINA 1/50

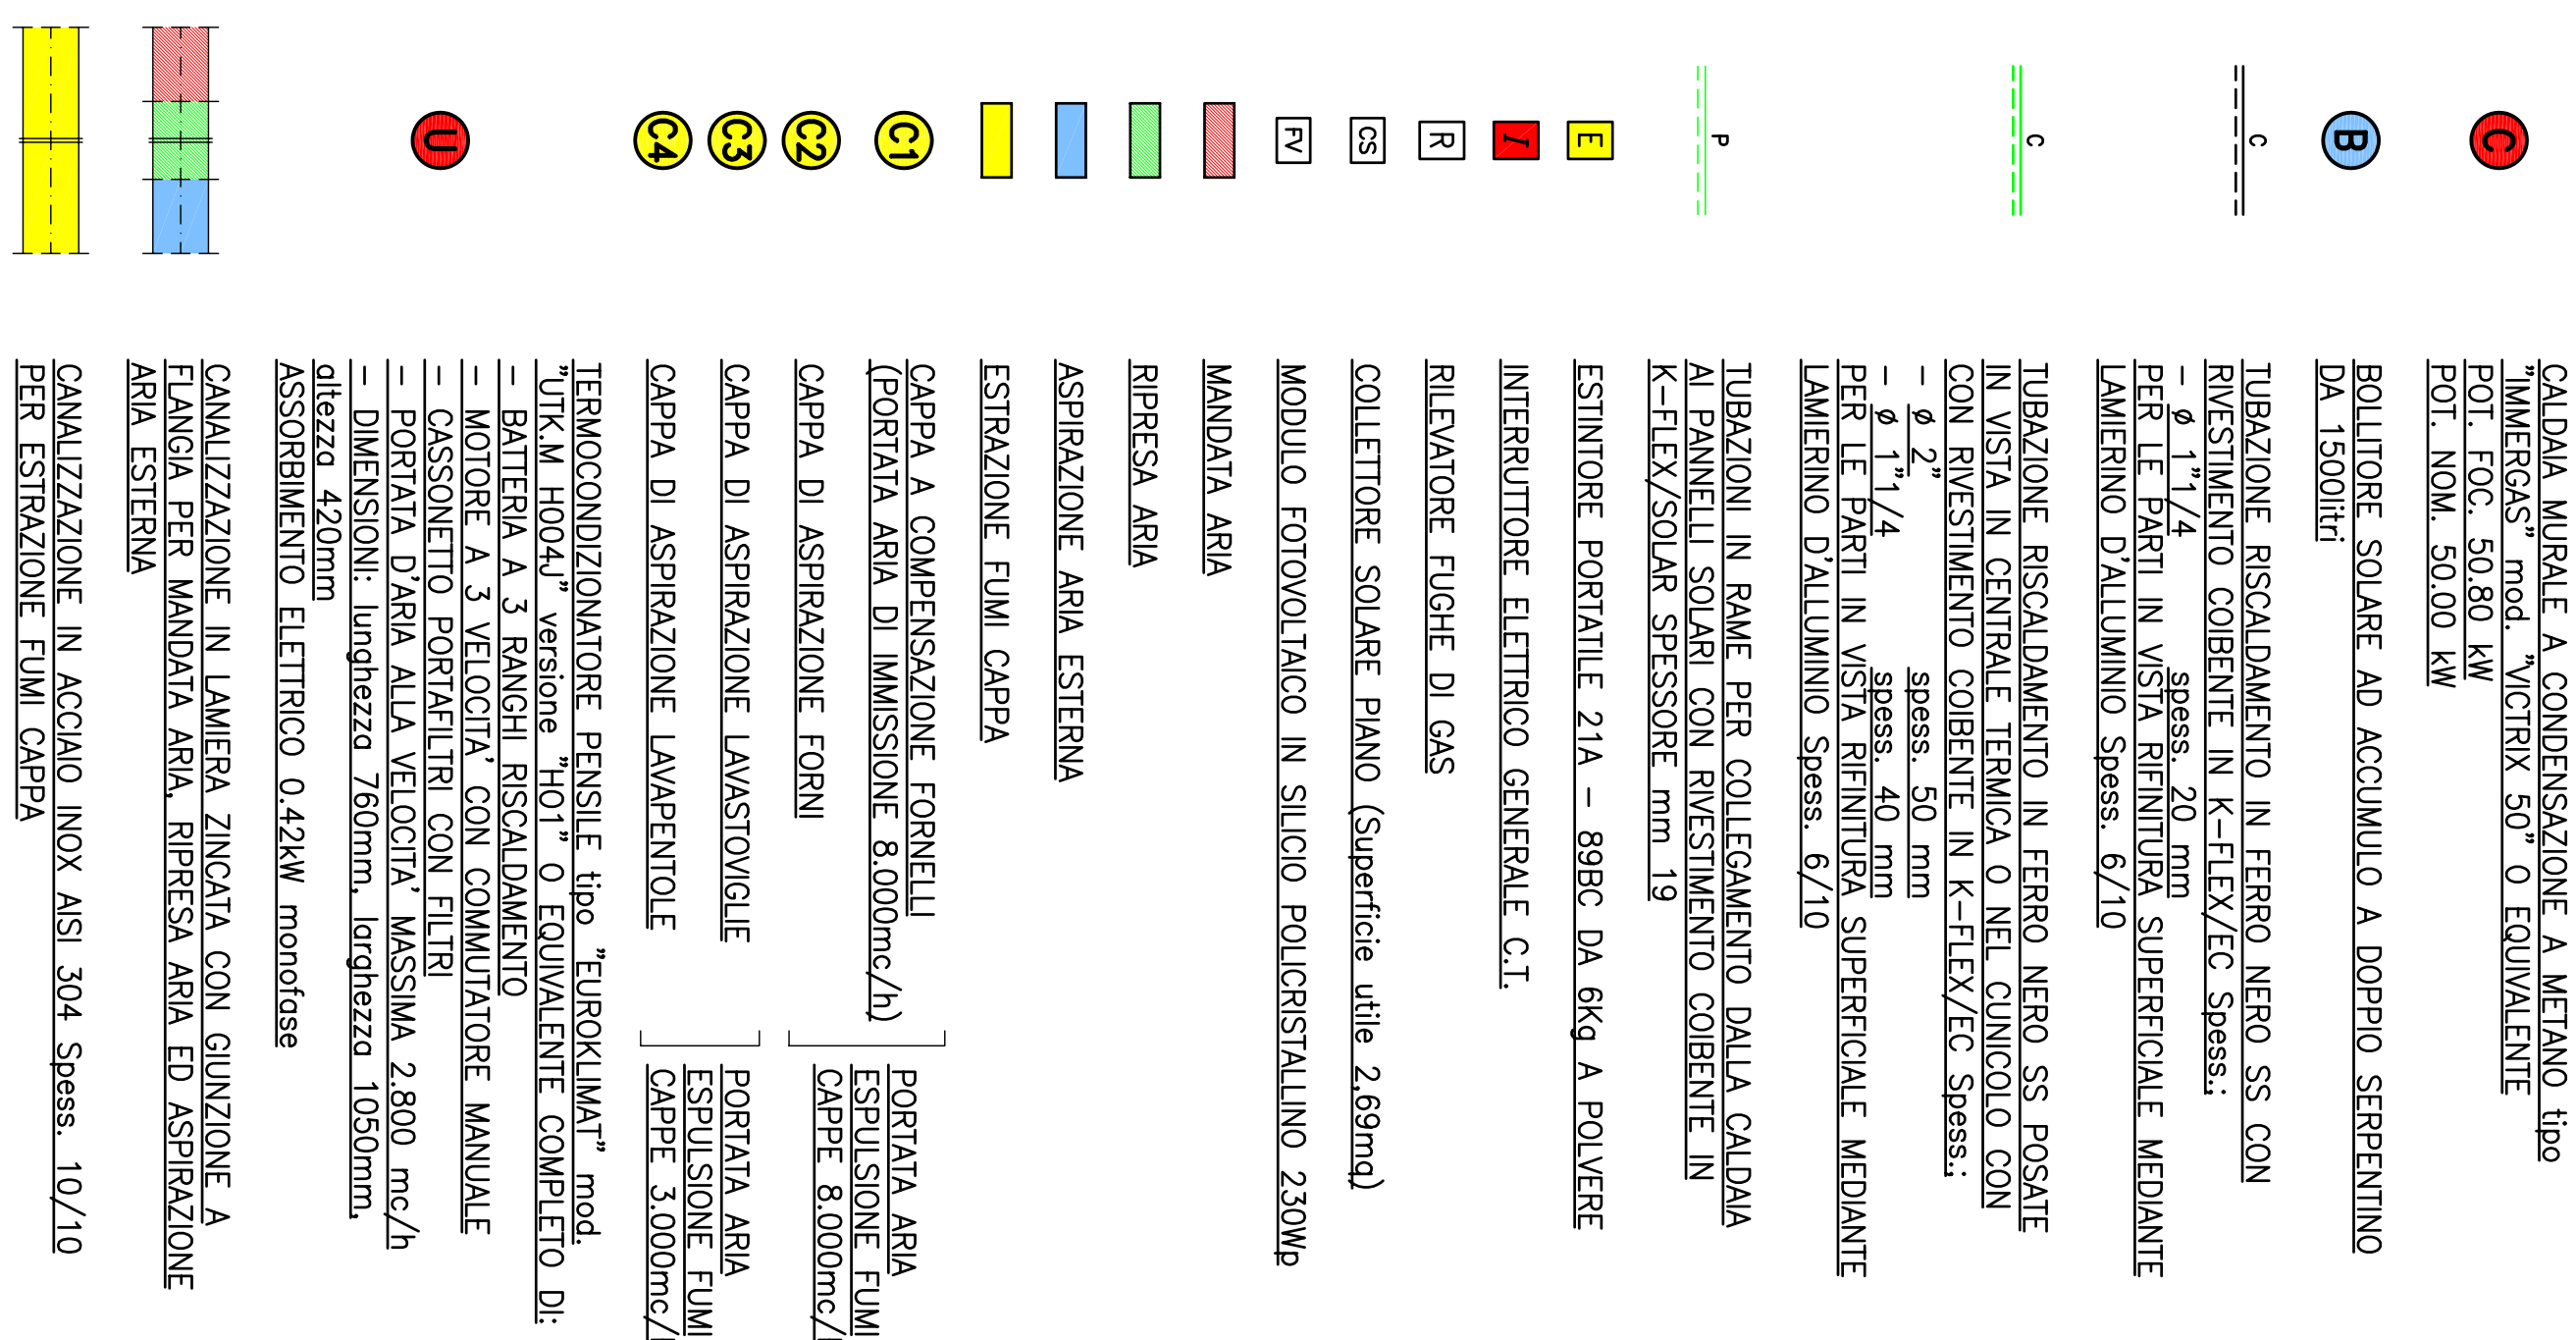

PARTICOLARE CUNICOLO 1/20
(SEZIONE A - A)

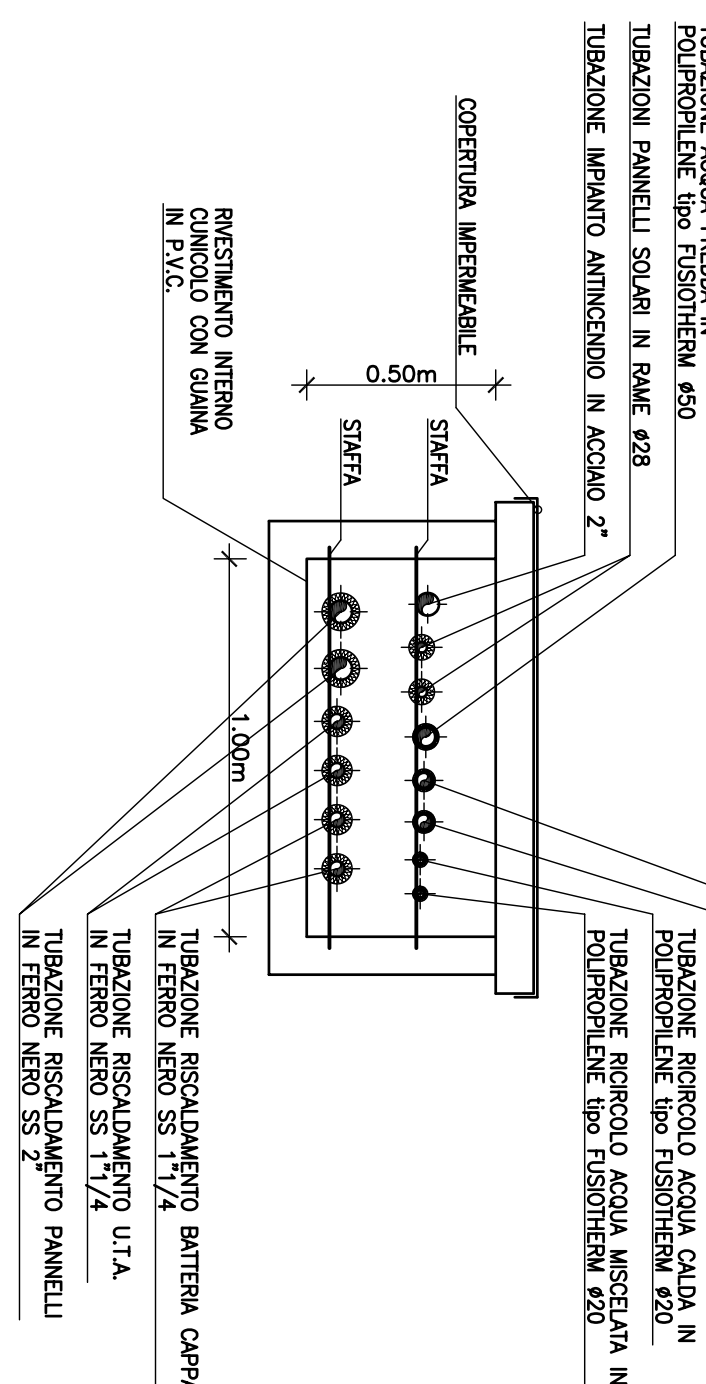

COMUNE DI VARALLO POMBIA
PROVINCIA DI NOVARA

COSTRUZIONE DI CENTRO DI COTTURA
CON ANNESSA MENSA SCOLASTICA
IN VIA LANA

PROGETTO ESECUTIVO

TAVOLA	DEMONAZIONE	SCALA
5.05	IMPIANTI FLUIDOMECCANICI PIANTA PIANO TERRA E COPERTURA CUCINA E PARTICOLARI	1:50
INDICE DELLE REVISIONI		
NUMERO	NOTE	DATA
DATA		
ottobre 09		
PROGETTAZIONE GENERALE	GEOLGIA	
Ing. F. CANCIAN	Geol. F. EPIFANI	
PROGETTAZIONE GENERALE	GEOLGIA	
Arch. G. SAVOIA	Geol. A. RECH	
PROGETTAZIONE IMPIANTI	RESPONSABILE ELABORATO	
P. I. F. ZANNETTI	P. I. F. ZANNETTI	

GRUPPO A SINISTRA - INGEGNERE RESPONSABILE - per l'ITA: 01109000300 - Geom. Cesare L. - 39041 ARONA (NO) tel. 0322/749646
STUDIO ZANNETTI Progettazioni Ingegnerie - per l'ITA: 0002530002 - Via S. Sallustiana, 23 - 20081 Sesto San Giovanni (MI) tel. 02/27276484
PERIAPRIS DI ELLIOT STUDIO 0200000 - per l'ITA: 0002530002 - Via S. Sallustiana, 23 - 20081 Sesto San Giovanni (MI) tel. 02/27276484
PERIAPRIS DI ELLIOT STUDIO 0200000 - per l'ITA: 0002530002 - Via S. Sallustiana, 23 - 20081 Sesto San Giovanni (MI) tel. 02/27276484
DATA: 04/09/2009 - per l'ITA: 03/09/2009 - Via Sallustiana, 18 - 20081 Sesto San Giovanni (MI) tel. 02/27276484