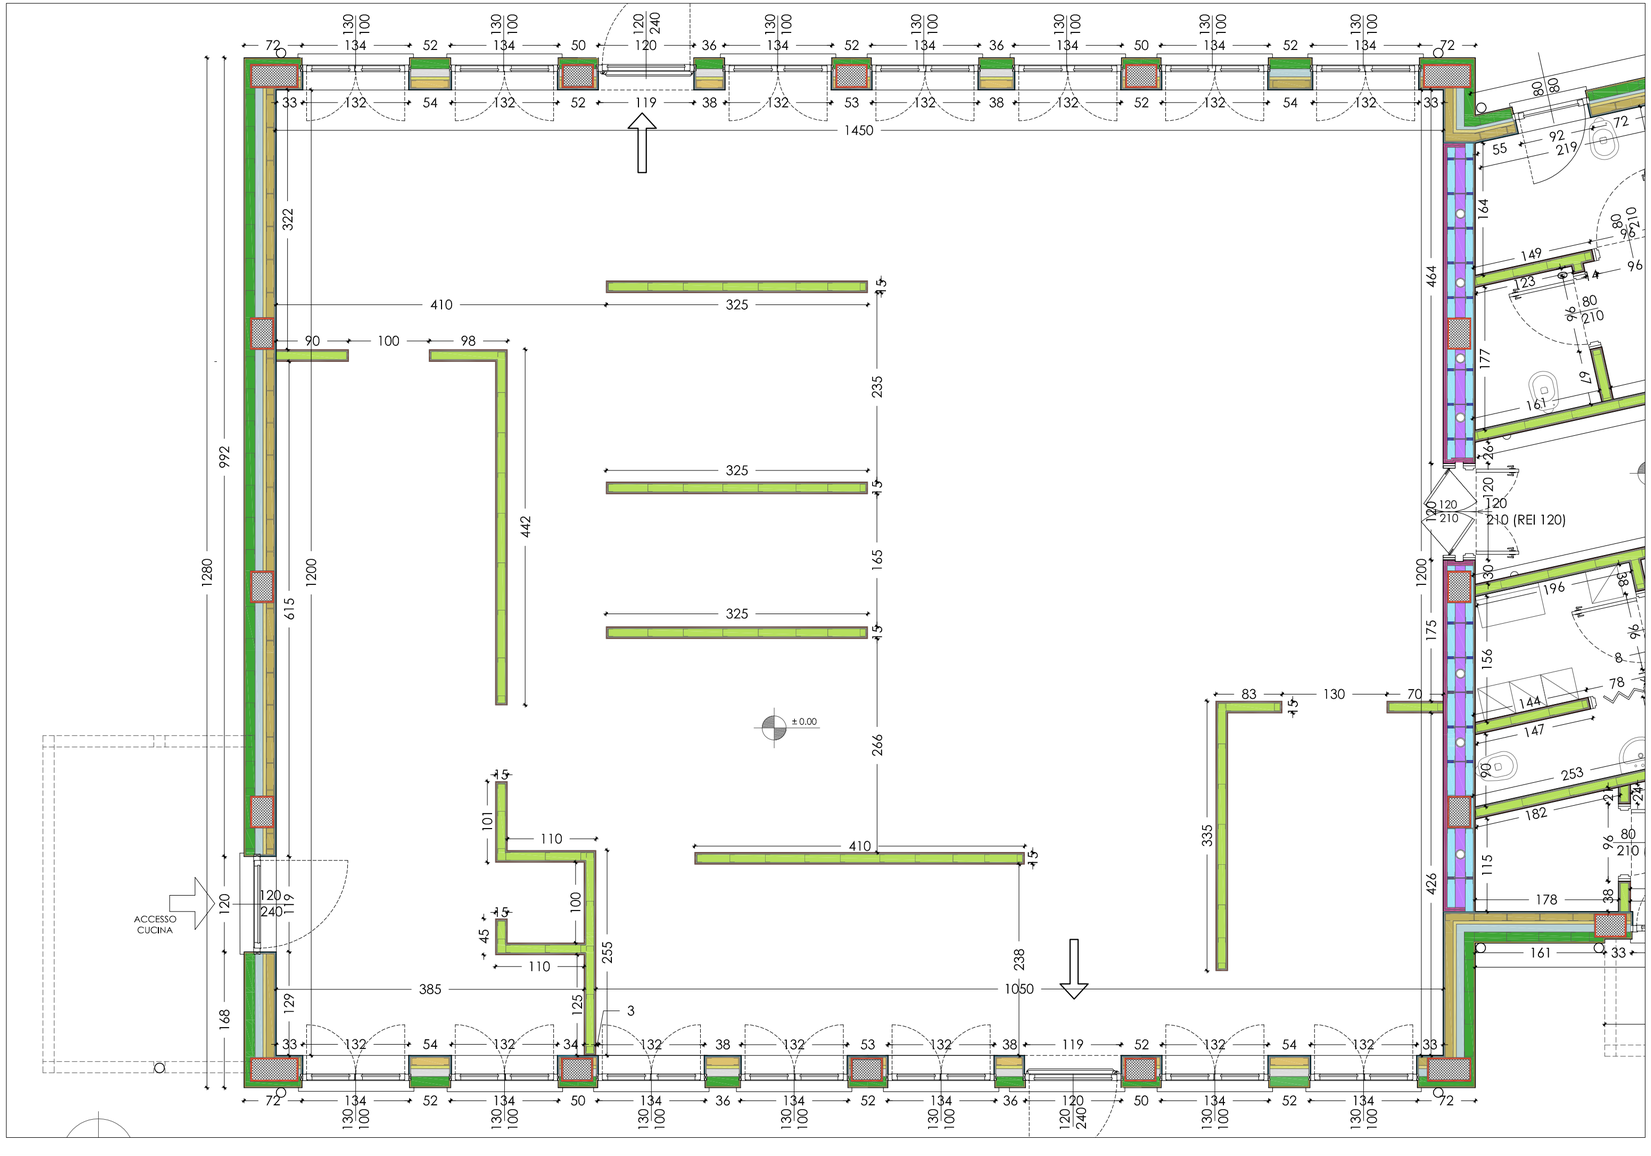

COMUNE DI VARALLO POMBIA

PROVINCIA DI NOVARA

COSTRUZIONE DI CENTRO DI COTTURA CON ANNESSA MENSA SCOLASTICA IN VIA LANA

PROGETTO ESECUTIVO

TAVOLA	DENOMINAZIONE	SCALA
2.07	PIANTA PIANO TERRA TRACCIAMENTO CUCINA	1:50

INDICE DELLE REVISIONI		
NUMERO	NOTE	DATA

DATA	NOME FILE
Ottobre 09	2.07 (pianta piano terra: cucina)

PROGETTAZIONE GENERALE	GEOLOGIA
Ing. F. CANCIAN	Geol. F. EPIFANI
PROGETTAZIONE GENERALE	GEOLOGIA
Arch. G. SAVOIA	Geol. A. RECH
PROGETTAZIONE IMPIANTI	RESPONSABILE ELABORATO
P.i. F. ZANINETTI	Arch. G. SAVOIA

CANCIAN & SAVOIA – ARCHITETTI E INGEGNERI ASSOCIATI – part. I.V.A. 01890090036 – Corso Cavour, 1 – 28041 ARONA (NO) tel./fax 0322/248048
STUDIO ZANINETTI Progettazione Impianti – part. IVA 00316210038 – Via Montale, 26 – 28021 BORGOMANERO (NO) tel. 0322/82686 fax. 0322/835430
EPIFANI Dr FULVIO STUDIO GEOLOGICO – part. IVA 00853590032 – Via XX Settembre, 73 – 28041 ARONA (NO) tel. 0322/241531 fax. 0322/48422
GEOL. ALBERTO RECH – part. IVA 02038730038 – Via Colombaro, 18 – 28021 BORGOMANERO (NO) tel. 0322/845597