

# COMUNE DI VARALLO POMBIA

PROVINCIA DI NOVARA

## COSTRUZIONE DI CENTRO DI COTTURA CON ANNESSA MENSA SCOLASTICA IN VIA LANA

### PROGETTO ESECUTIVO

TAVOLA	DENOMINAZIONE	SCALA
<b>2.15</b>	<b>ABACO SERRAMENTI</b>	<b>1:20</b>

INDICE DELLE REVISIONI		
NUMERO	NOTE	DATA
DATA		NOME FILE
Ottobre 09		2.15 (abaco serramenti)



PROGETTAZIONE GENERALE <b>Ing. F. CANCIAN</b>	GEOLOGIA <b>Geol. F. EPIFANI</b>
PROGETTAZIONE GENERALE <b>Arch. G. SAVOIA</b>	GEOLOGIA <b>Geol. A. RECH</b>
PROGETTAZIONE IMPIANTI <b>P.i. F. ZANINETTI</b>	RESPONSABILE ELABORATO <b>Arch. G. SAVOIA</b>


CANCIAN & SAVOIA - ARCHITETTI E INGEGNERI ASSOCIATI - part. I.V.A. 01890090036 - Corso Cavour, 1 - 28041 ARONA (NO) tel./fax 0322/248048  
STUDIO ZANINETTI Progettazione Impianti - part. IVA 00316210038 - Via Montale, 26 - 28021 BORGOMANERO (NO) tel. 0322/82686 fax. 0322/835430  
EPIFANI Dr FULVIO STUDIO GEOLOGICO - part. IVA 00853590032 - Via XX Settembre, 73 - 28041 ARONA (NO) tel. 0322/241531 fax. 0322/48422  
GEOL. ALBERTO RECH - part. IVA 02038730038 - Via Colombaro, 18 - 28021 BORGOMANERO (NO) tel. 0322/845597

CODICE	DESCRIZIONE
S1	Serramento in alluminio, tipo Serie 56 IW della AluK o equivalente, completo di vetrocamera 33/15/33 B/E: finestra costituita da telaio in alluminio + 1 elemento finestra A-R DIN destra 0,80x0,80 (compreso falsotelaio in ferro zincato)
voce computo 020.008	

ESTERNO

INTERNO

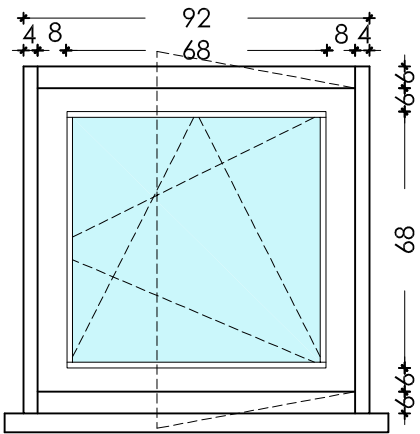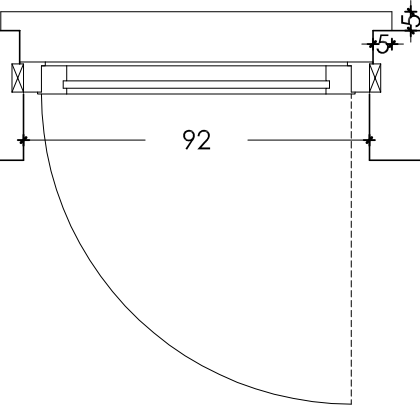

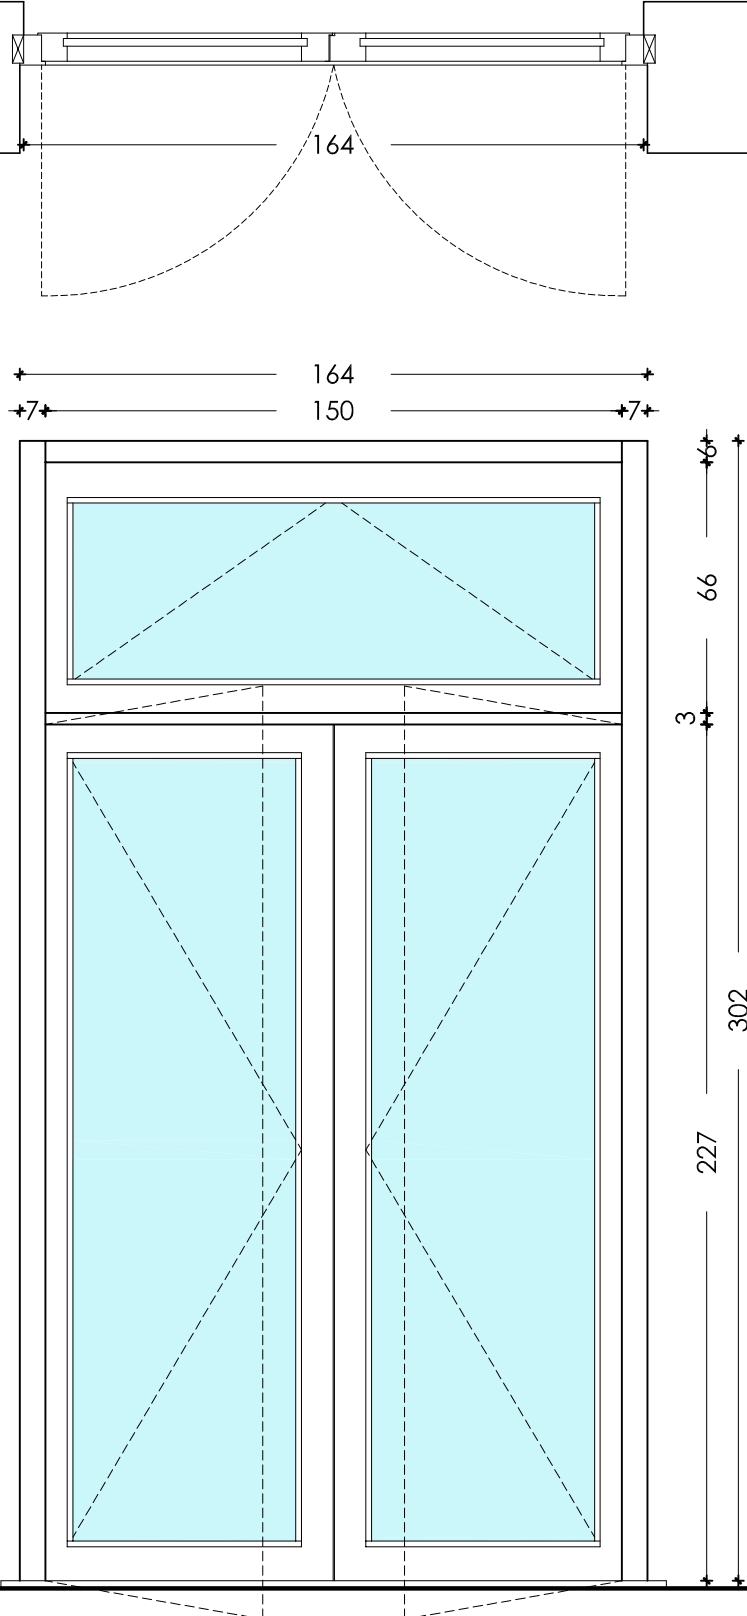CODICE	DESCRIZIONE
<div>S2</div> <div>voce computo 020.005</div>	<p>Serramento in alluminio, tipo Serie 56 IW della AluK o equivalente, completo di vetrocamera 33/15/33 B/E: porta finestra costituita da telaio in alluminio + 1 portafinestra A/A DIN destra 1,60x2,30 + 1 finestra a vasistas (maniglia sopra o scrocchetto) 1,60x0,70 (compreso falsotelaio in ferro zincato)</p>
ESTERNO	
INTERNO	
	
2	

CODICE	DESCRIZIONE
<b>S2/US</b> voce computo 020.005	Serramento in alluminio, tipo Serie 56 IW della AluK o equivalente, completo di vetrocamera 33/15/33 B/E e dotato di maniglione antipanico: porta finestra costituita da telaio in alluminio + 1 portafinestra A/A DIN destra 1,60x2,30 + 1 finestra a vasistas (maniglia sopra o scrocchetto) 1,60x0,70 (compreso falsotelaio in ferro zincato)

ESTERNO

164

INTERNO

164

150

78

78

4

4

302

227

66



3

3


CODICE	DESCRIZIONE
S3	Serramento in alluminio, tipo Serie 56 IW della AluK o equivalente, completo di vetrocamera 33/15/33 B/E: finestra costituita da telaio in alluminio + 1 elemento finestra A-R DIN destra 0,70x0,70 (compreso falsotelaio in ferro zincato)
voce computo 020.009	

ESTERNO



INTERNO

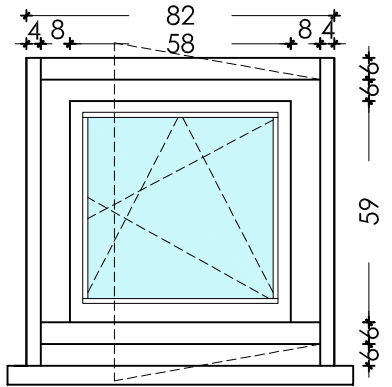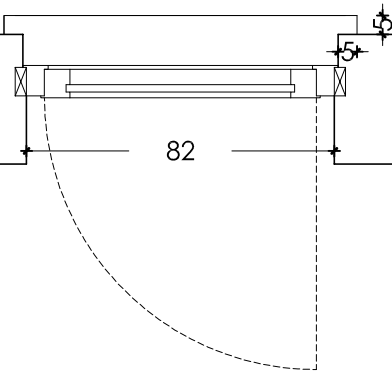

CODICE	DESCRIZIONE
S4	Serramento in alluminio, tipo Serie 56 IW della AluK o equivalente, completo di vetrocamera 33/15/33 B/E: porta finestra costituita da telaio in alluminio + 1 porta 1 anta DIN destra 1,20x2,40 (compreso falsotelaio in ferro zincato)
voce computo 020.006	

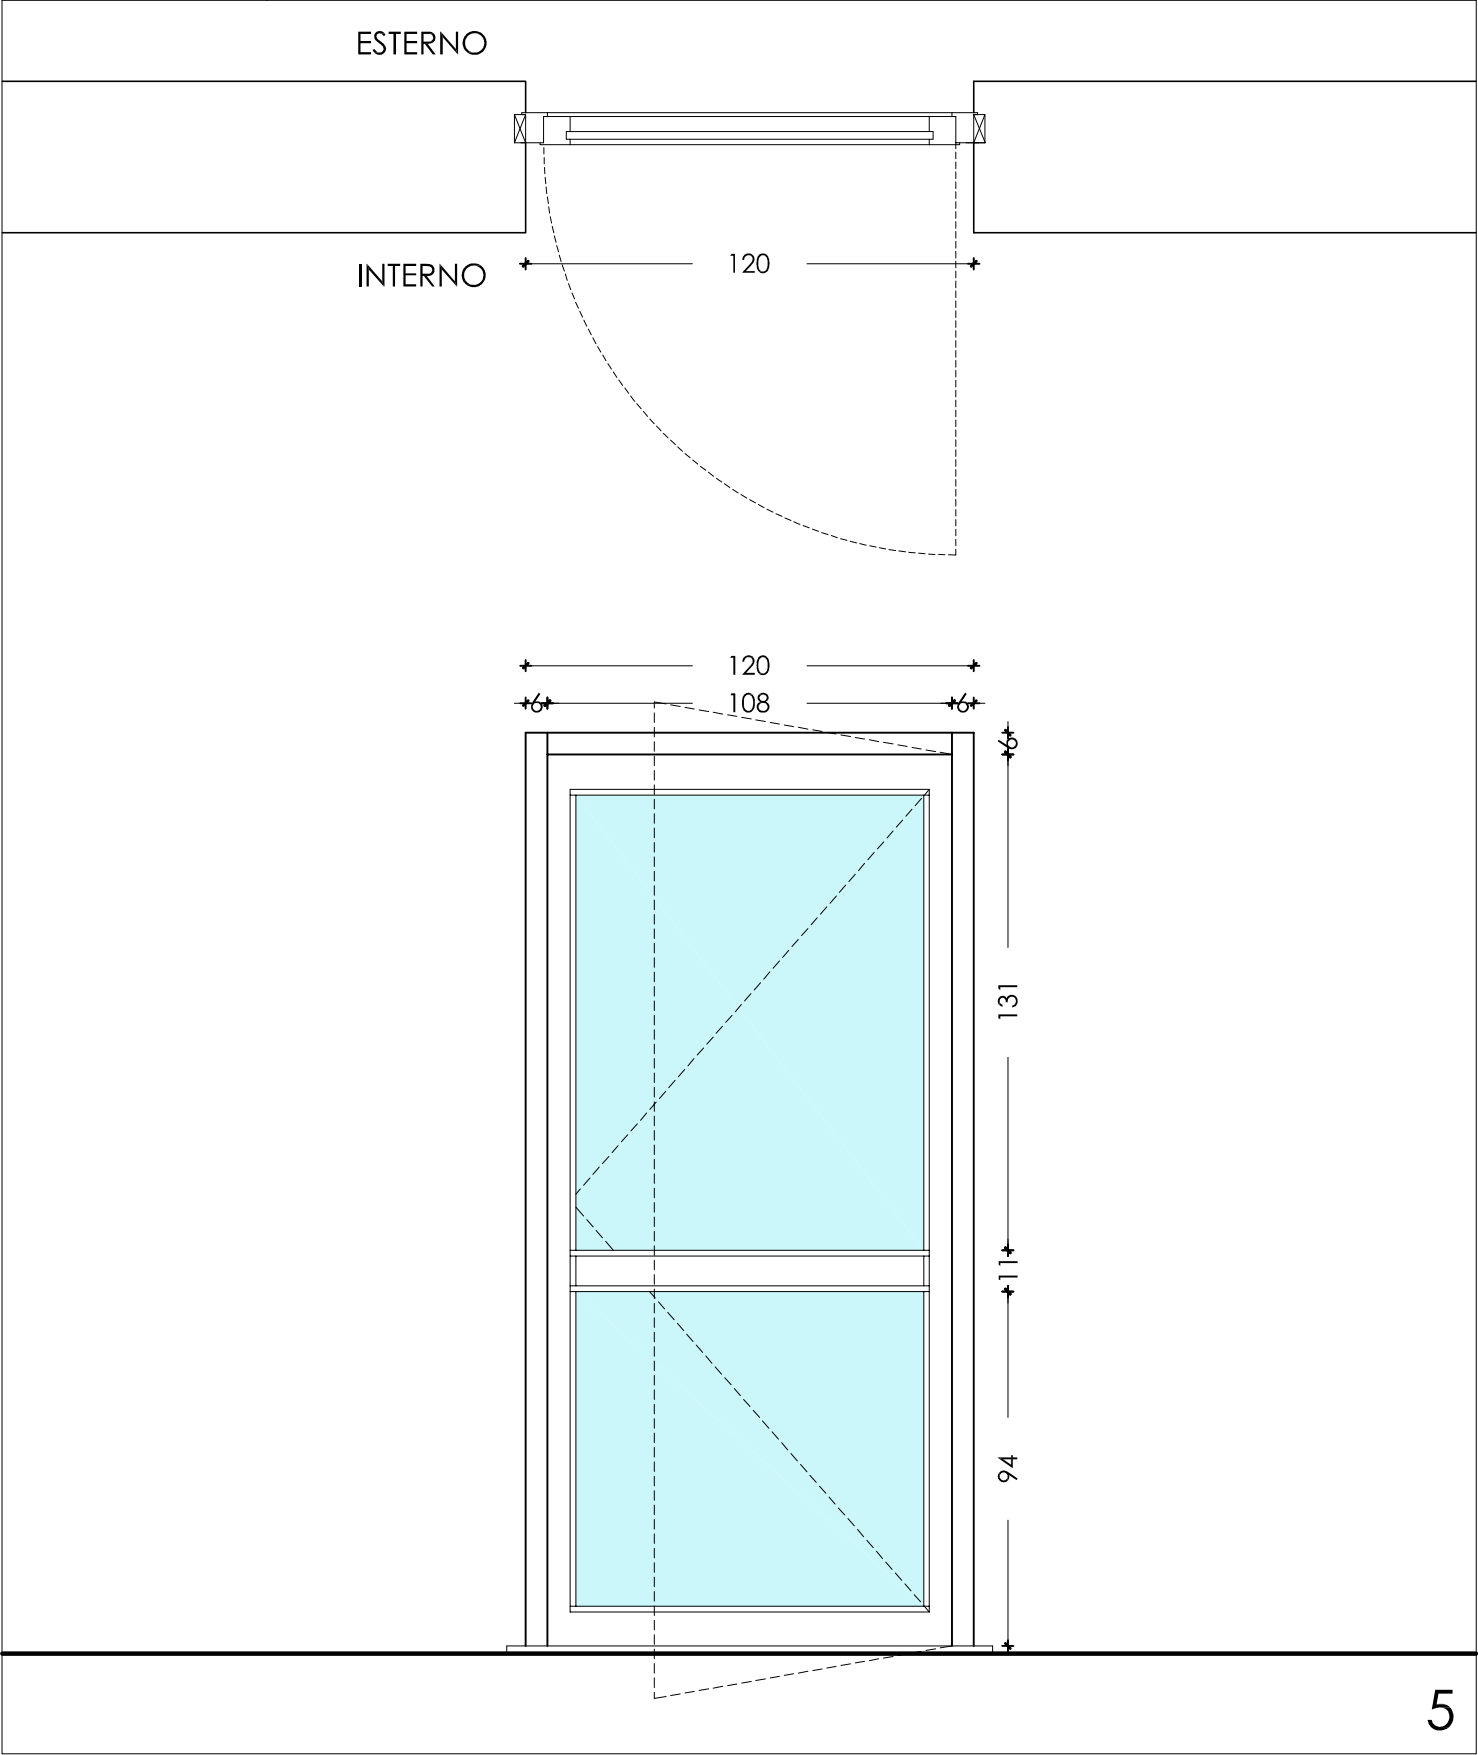



CODICE	DESCRIZIONE
S4/US	Serramento in alluminio, tipo Serie 56 IW della AluK o equivalente, completo di vetrocamera 33/15/33 B/E e dotato di maniglione antipanico: porta finestra costituita da telaio in alluminio + 1 porta 1 anta DIN destra 1,20x2,40 (compreso falsotelaio in ferro zincato)
voce computo 020.006	

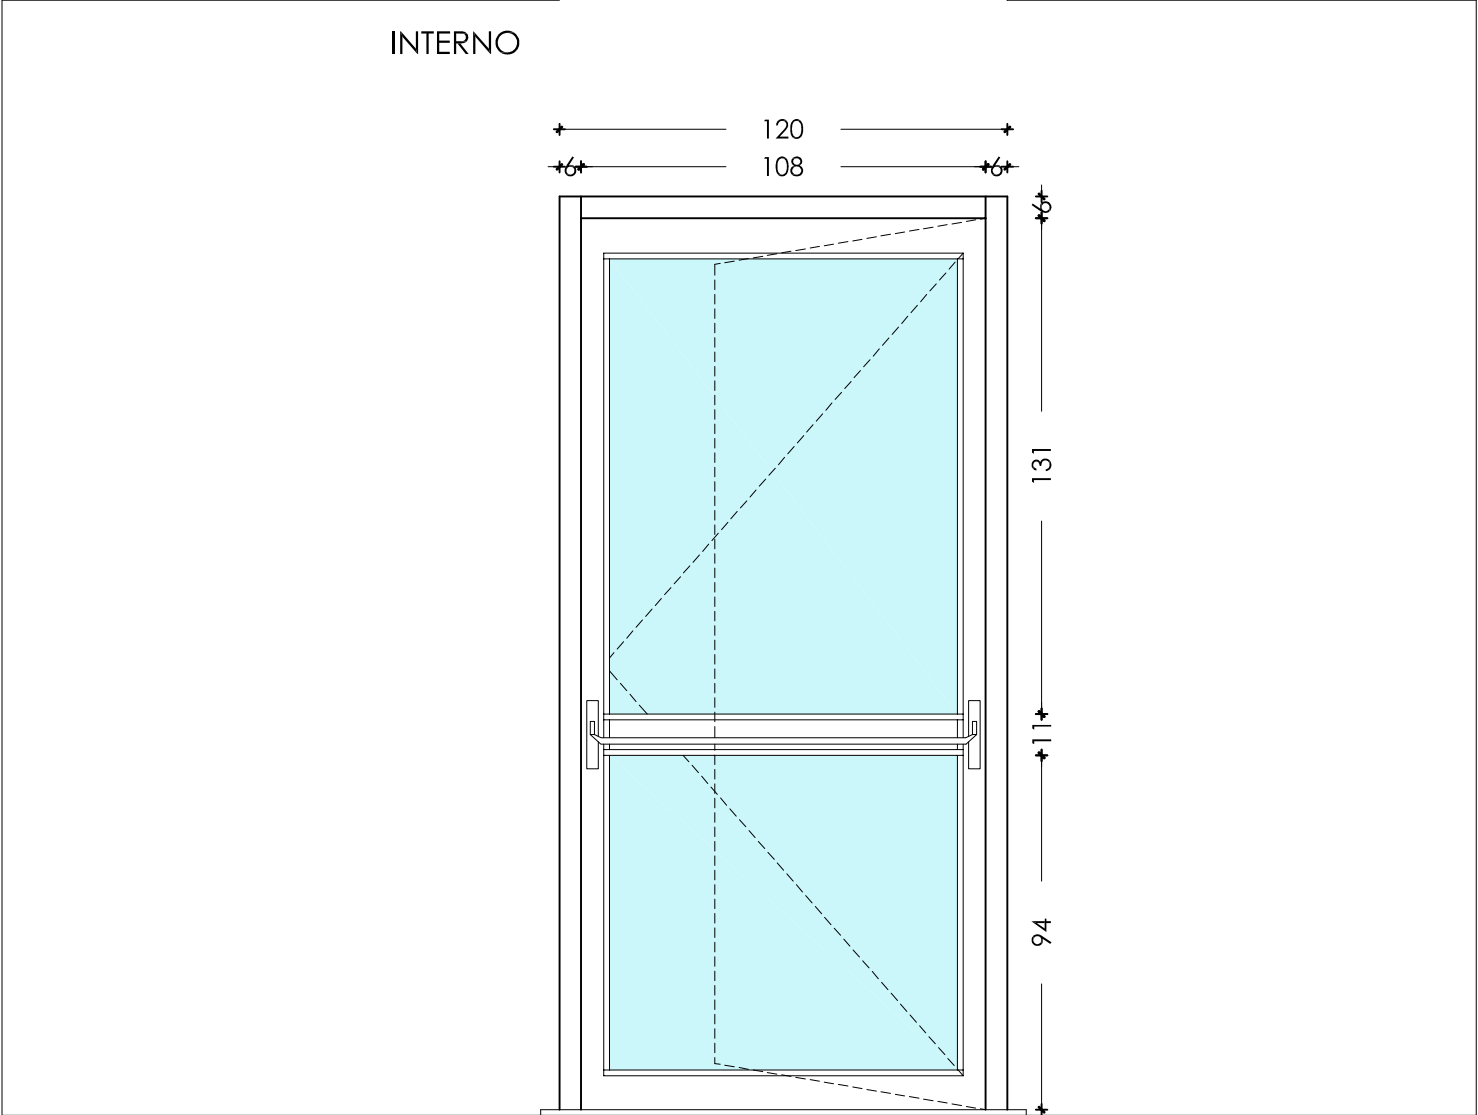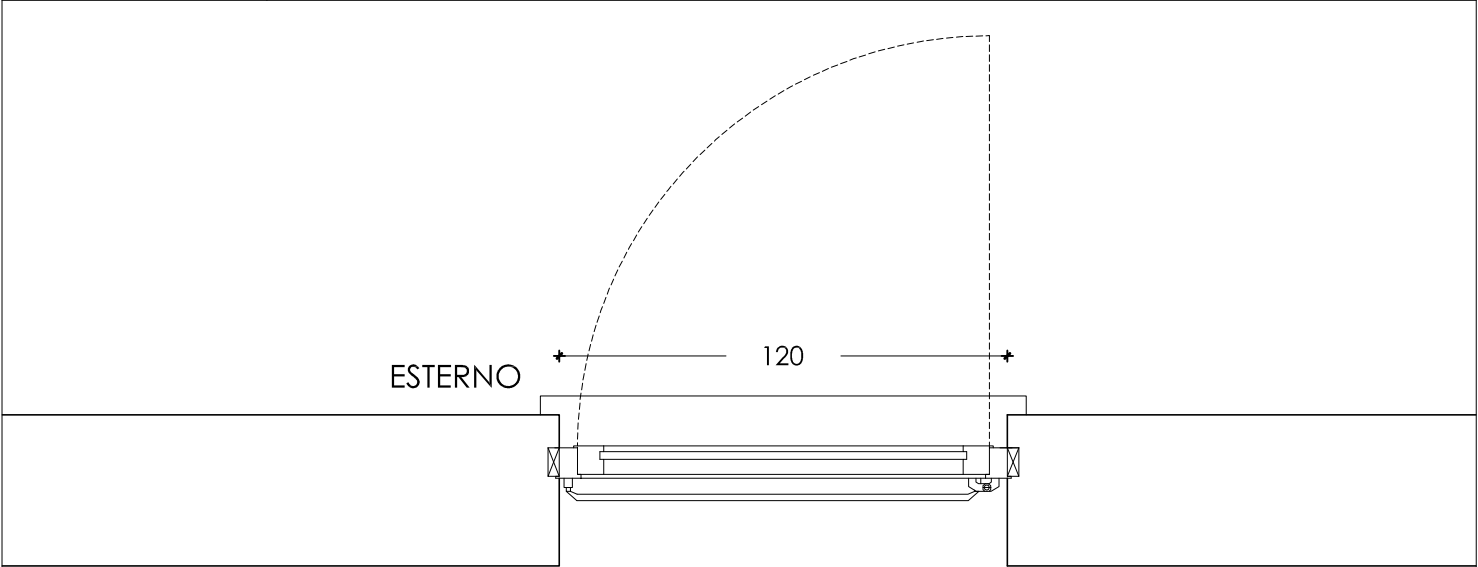

CODICE	DESCRIZIONE
<b>S5</b> voce computo 020.007	Serramento in alluminio, tipo Serie 56 IW della AluK o equivalente, completo di vetrocamera 33/15/33 B/E: finestra costituita da telaio in alluminio + 1 elemento finestra A-R7A DIN destra 1,4x1,00 (compreso falsotelaio in ferro zincato)



ESTERNO

INTERNO

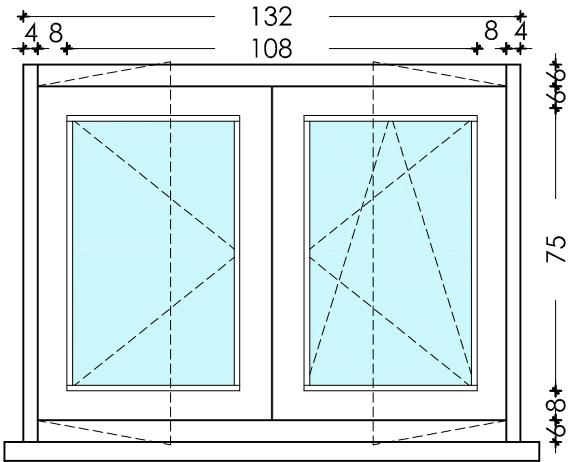
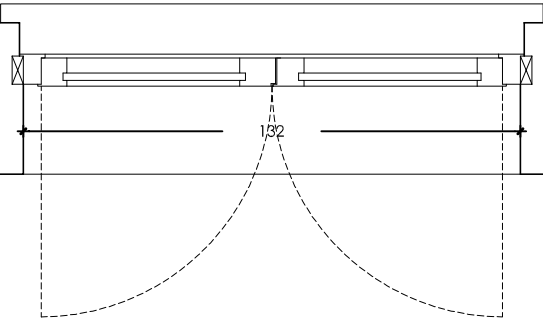






CODICE	DESCRIZIONE
P1	Porte interne tamburate spessore mm 35, specchiature piene, rivestimento in laminato plastico (colore bianco RAL 1013) di spessore mm 1,5 su rivestimento in compensato di abete spessore mm 4, complete di robusta ferramenta, serratura adeguata, ottonami e imprimitura ad olio sulle parti di legno in vista. - con ossatura in abete.
voce computo 019.002	

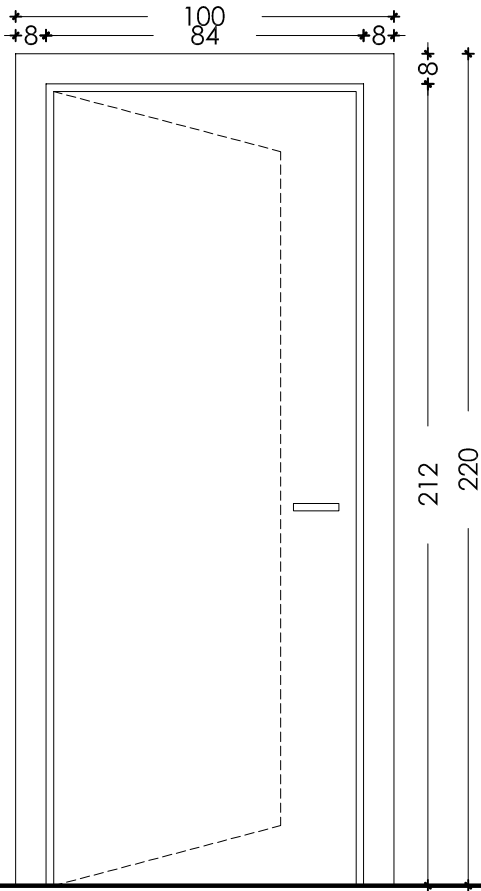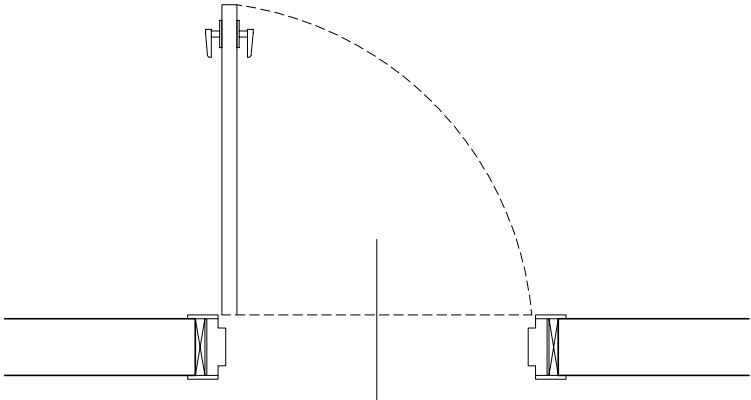


CODICE	DESCRIZIONE
<b>P1</b> <b>REI 60</b> voce computo 020.003	Porta antincendio in lamiera d'acciaio a doppio pannello con isolante termico, idrofugo, completa di serratura e mangiglia, controtelaio con zanche, cerniera con con molla regolabile per chiusura automatica e profilo di guarnizione antifumo, con certificato di omologazione REI 60.

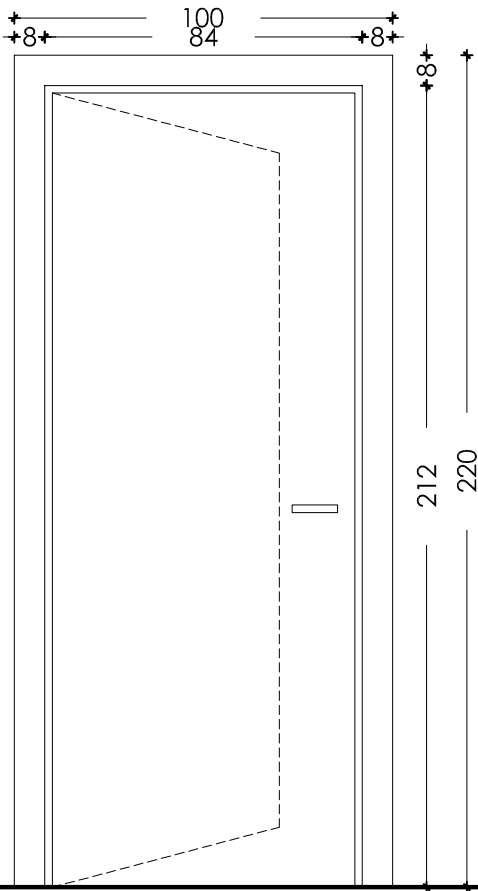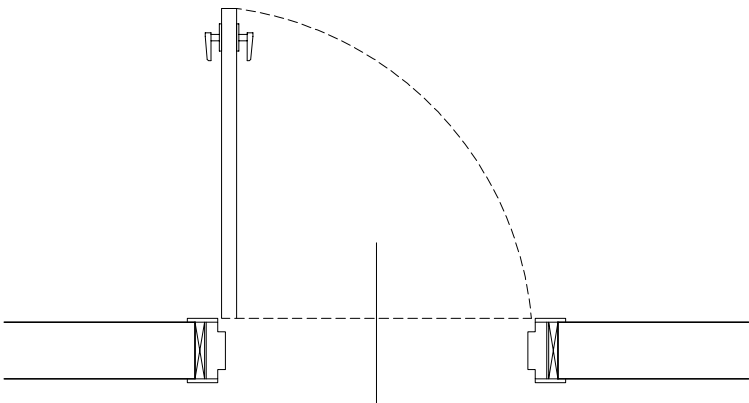



CODICE	DESCRIZIONE
P2	Porte interne tamburate spessore mm 35, a due battenti basculanti, specchiature con oblò vetrato avente diametro pari a cm 30, rivestimento in laminato plastico (colore bianco RAL 1013) di spessore mm 1,5 su rivestimento in compensato di abete spessore mm 4, complete di robusta ferramenta, serratura adeguata, ottonami e imprimitura ad olio sulle parti di legno in vista.
voce computo 019.001	- con ossatura in abete.

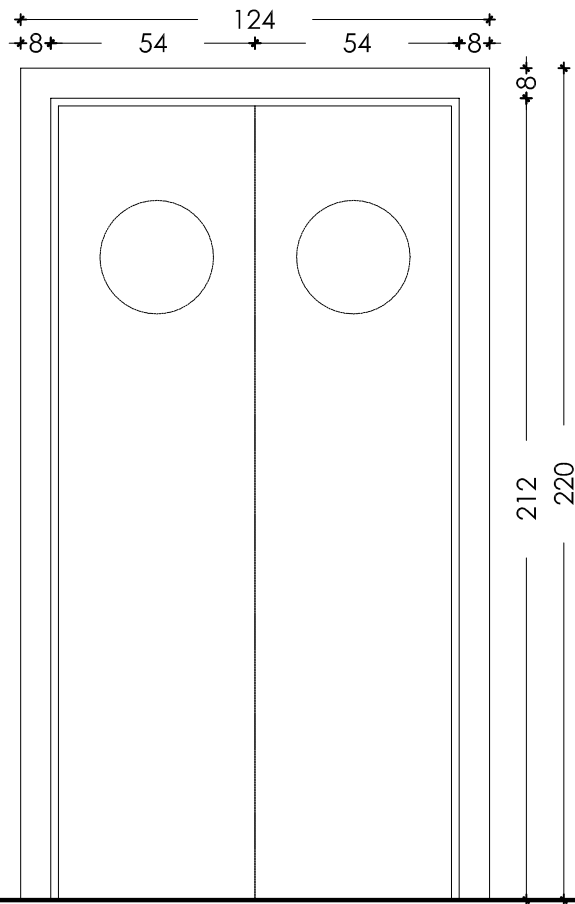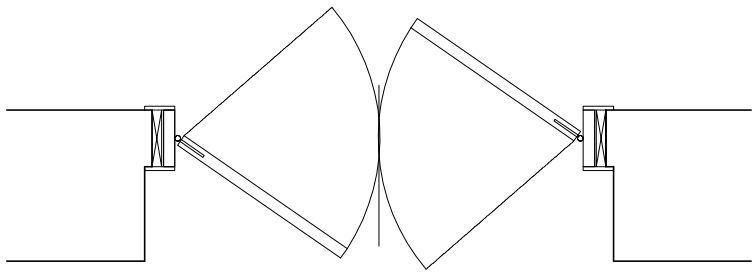


CODICE	DESCRIZIONE
P3	Porte estensibili a soffietto, corredate di intelaiatura metallica e pantografi: - con doppio rivestimento in pannelli rivestiti di laminato plastico (colore bianco RAL 1013).
voce computo 019.004	

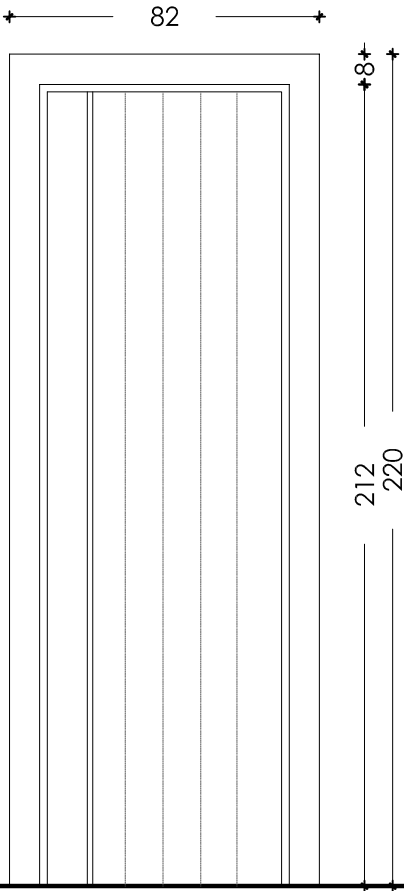


CODICE	DESCRIZIONE
<b>P4</b> <b>REI 120</b> voce computo 020.001	Porta antincendio in lamiera d'acciaio a doppio pannello con isolante termico, idrofugo, completa di serratura e mangiglia, controtelaio con zanche, cerniera con con molla regolabile per chiusura automatica e profilo di guarnizione antifumo, con certificato di omologazione REI 120. Due battenti 120x200 cm

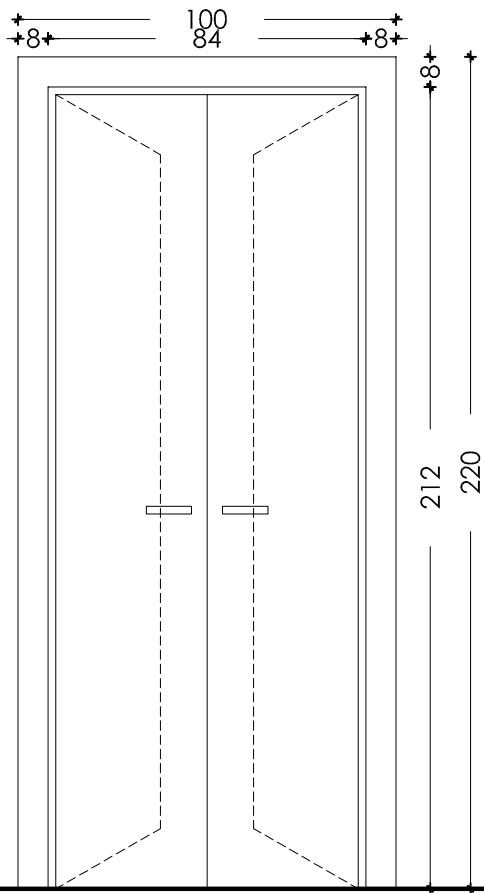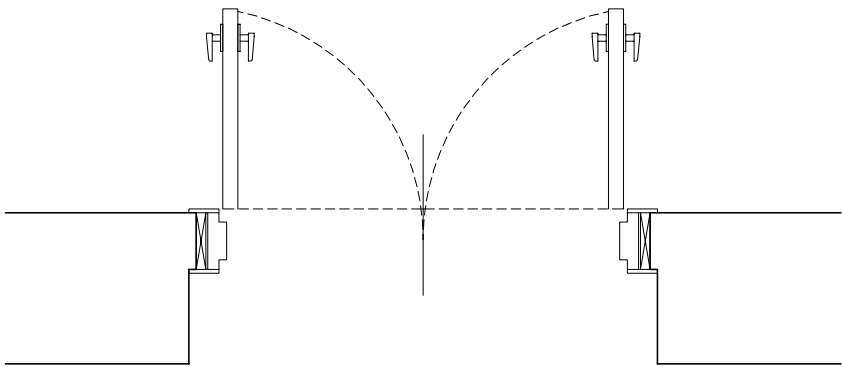


CODICE	DESCRIZIONE
SOGL	<p>Soglia in serizzo Antigorio avente caratteristiche di ortogneiss granitoide a grana media omogenea con tressitura occhiadina, a fondo bianco con striature nere di spessore anche millimetrico per la presenza di notevole quantità di mica biotite. Profondità soglia 45 cm, spessore 3 cm, piano sega, bocciardata.</p> <p>voce computo 014.001</p>

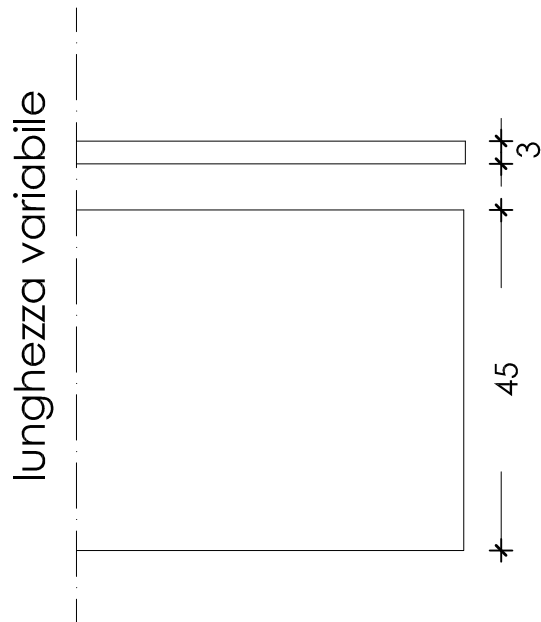


CODICE	DESCRIZIONE
DAV	<p>Davanzale in alluminio, profondità cm 20, altezza cm 5, spessore lamina alluminio mm 4.</p> <p>voce computo 020.010</p>

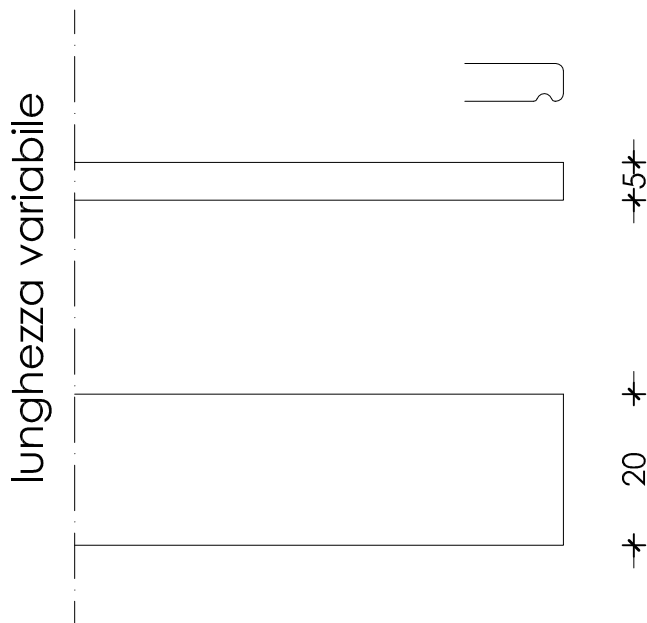

CODICE	DESCRIZIONE
TELAIIO finestra 100x130	Telaio costituito da profili metallici (50x100 mm sp. 3 mm) per la realizzazione di struttura per serramenti

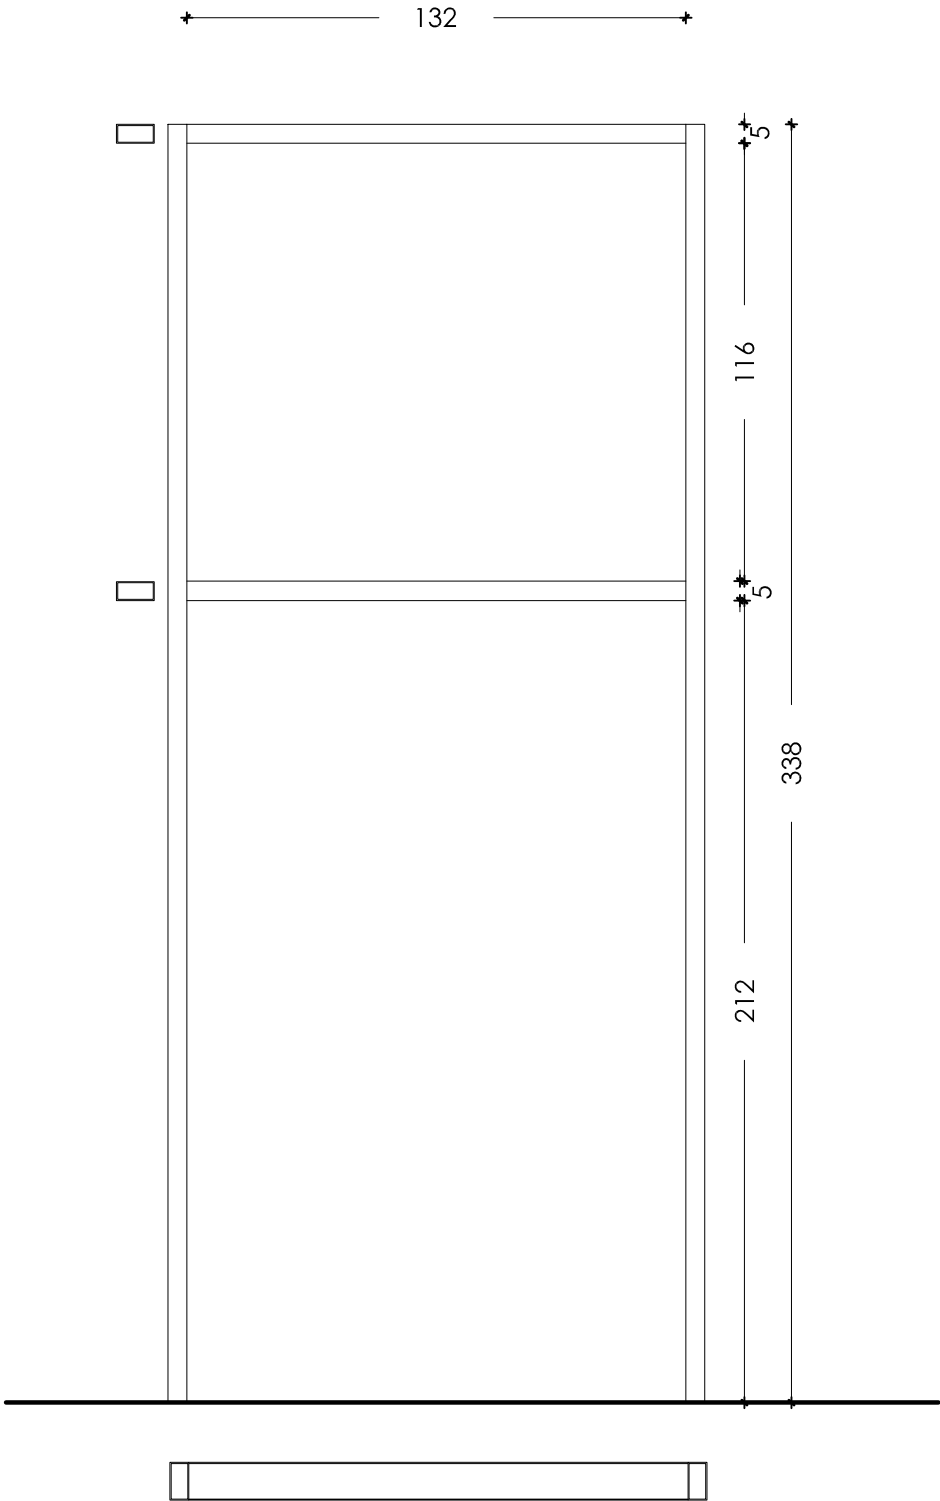


CODICE	DESCRIZIONE
TELAIO porta 120x240	Telaio costituito da profili metallici (50x100 mm sp. 3 mm) per la realizzazione di struttura per serramenti

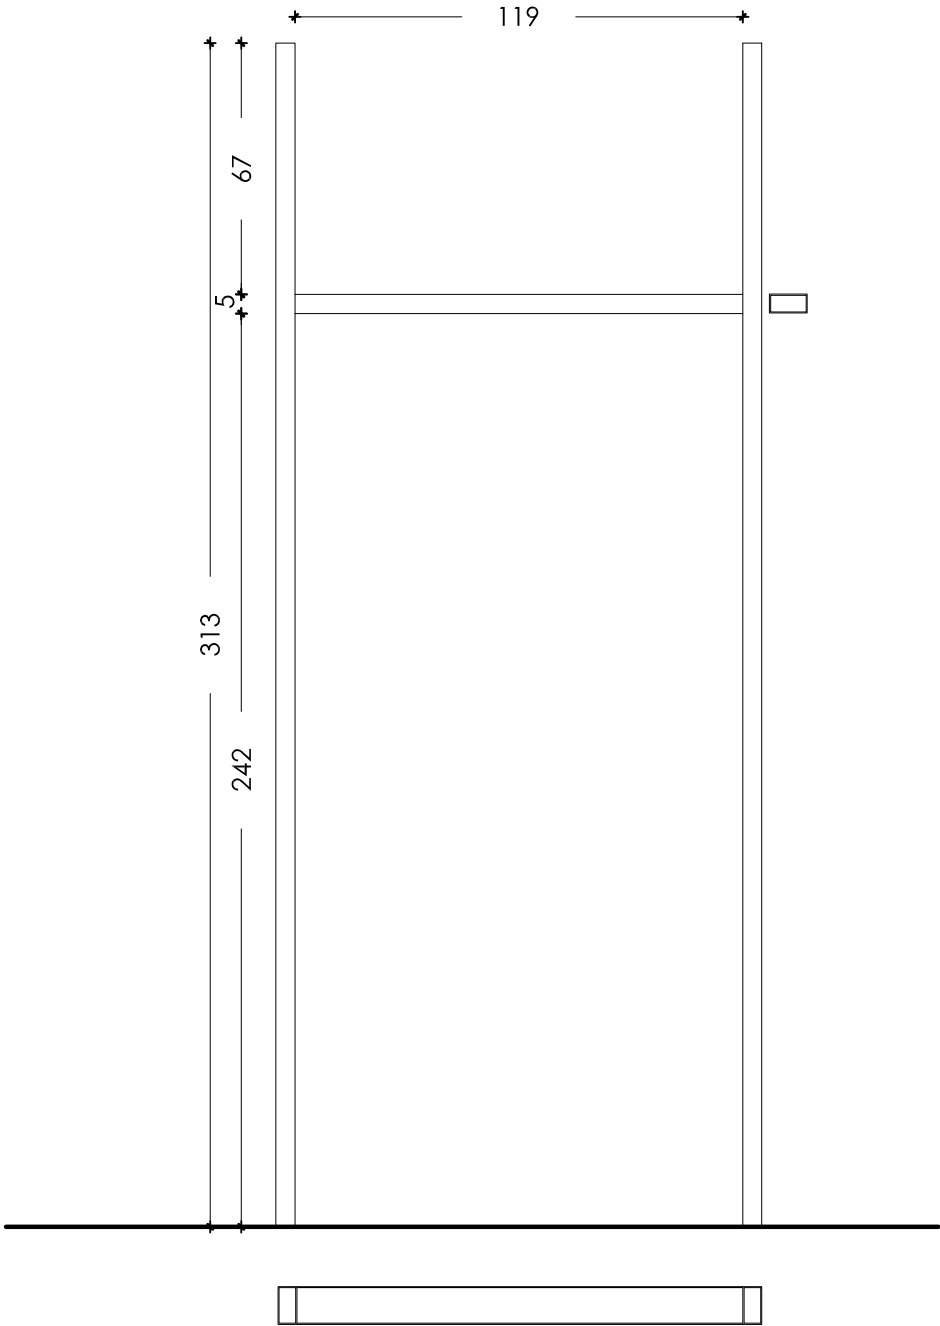




CODICE	DESCRIZIONE
TELAIO finestra 70x70	Telaio costituito da profili metallici (50x100 mm sp. 3 mm) per la realizzazione di struttura per serramenti

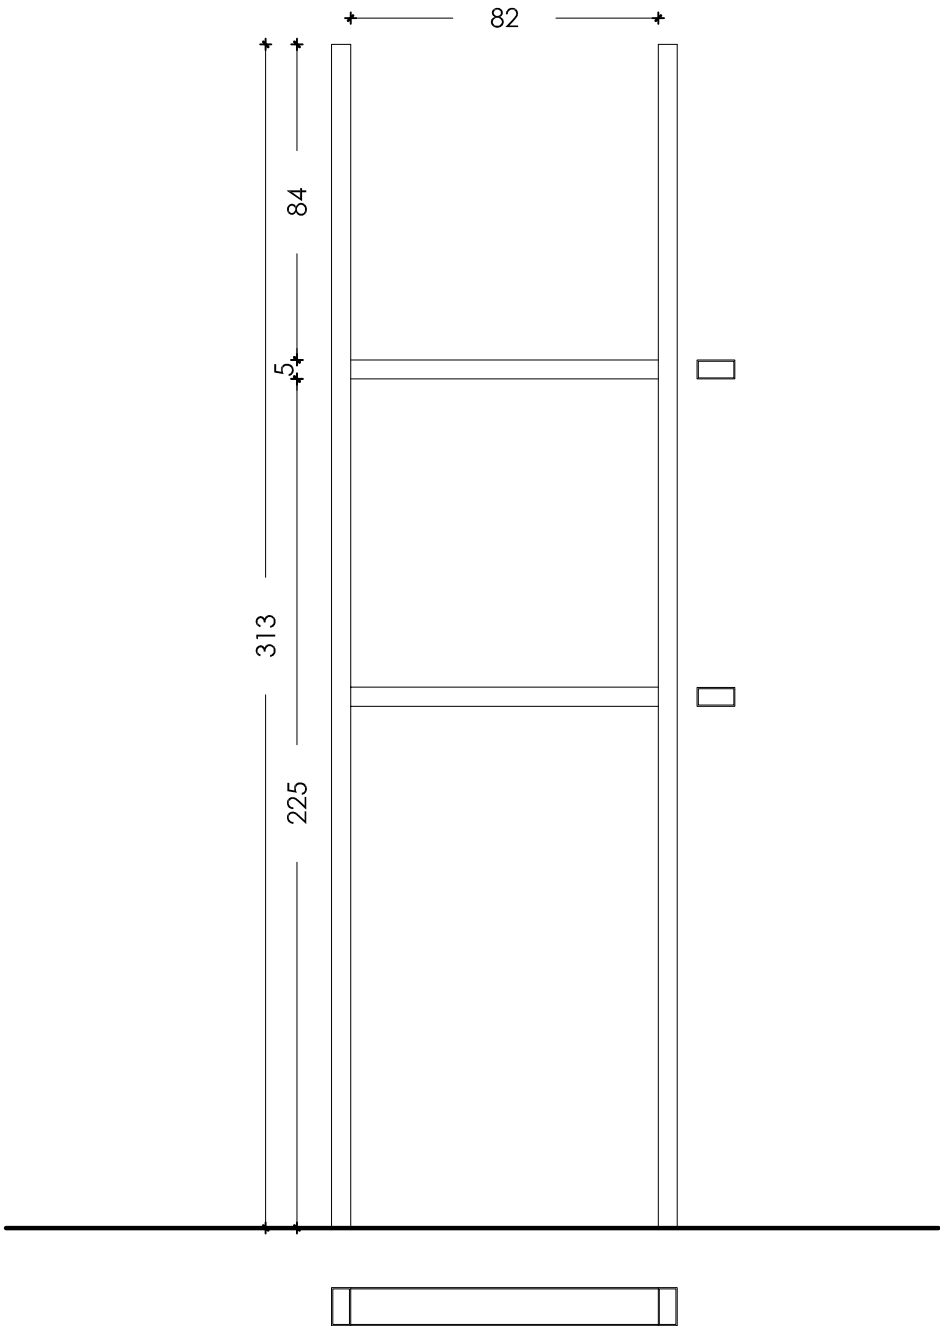

CODICE	DESCRIZIONE
TELAIO porta 80x80	Telaio costituito da profili metallici (50x100 mm sp. 3 mm) per la realizzazione di struttura per serramenti

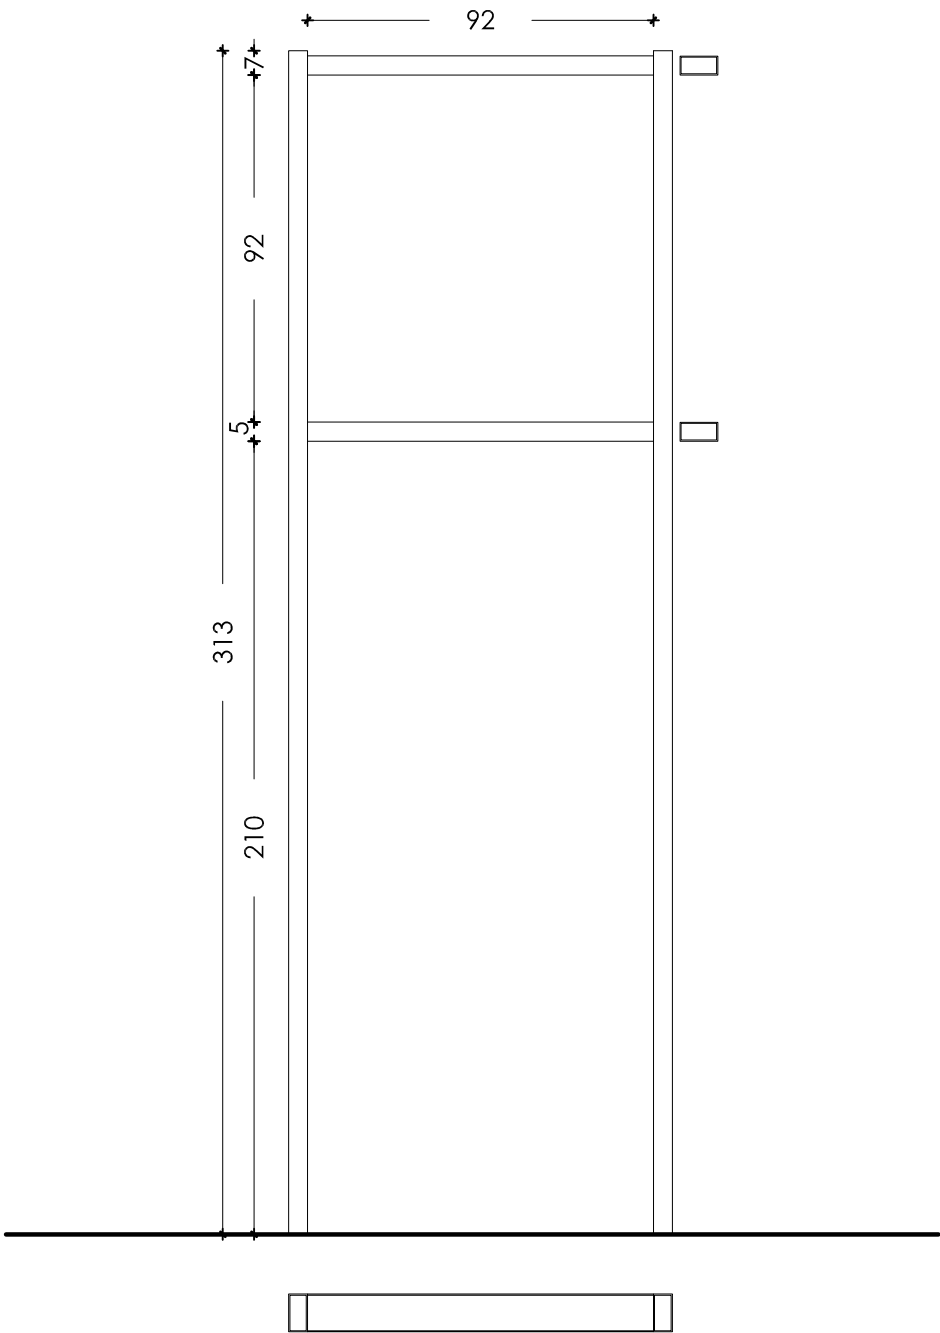

CODICE	DESCRIZIONE
<b>TELAIO</b> portafinestra 1 60x300	<div data-bbox="347 174 1313 253"> Telaio costituito da profili metallici (50x100 mm sp. 3 mm) per la realizzazione di struttura per serramenti </div> 