


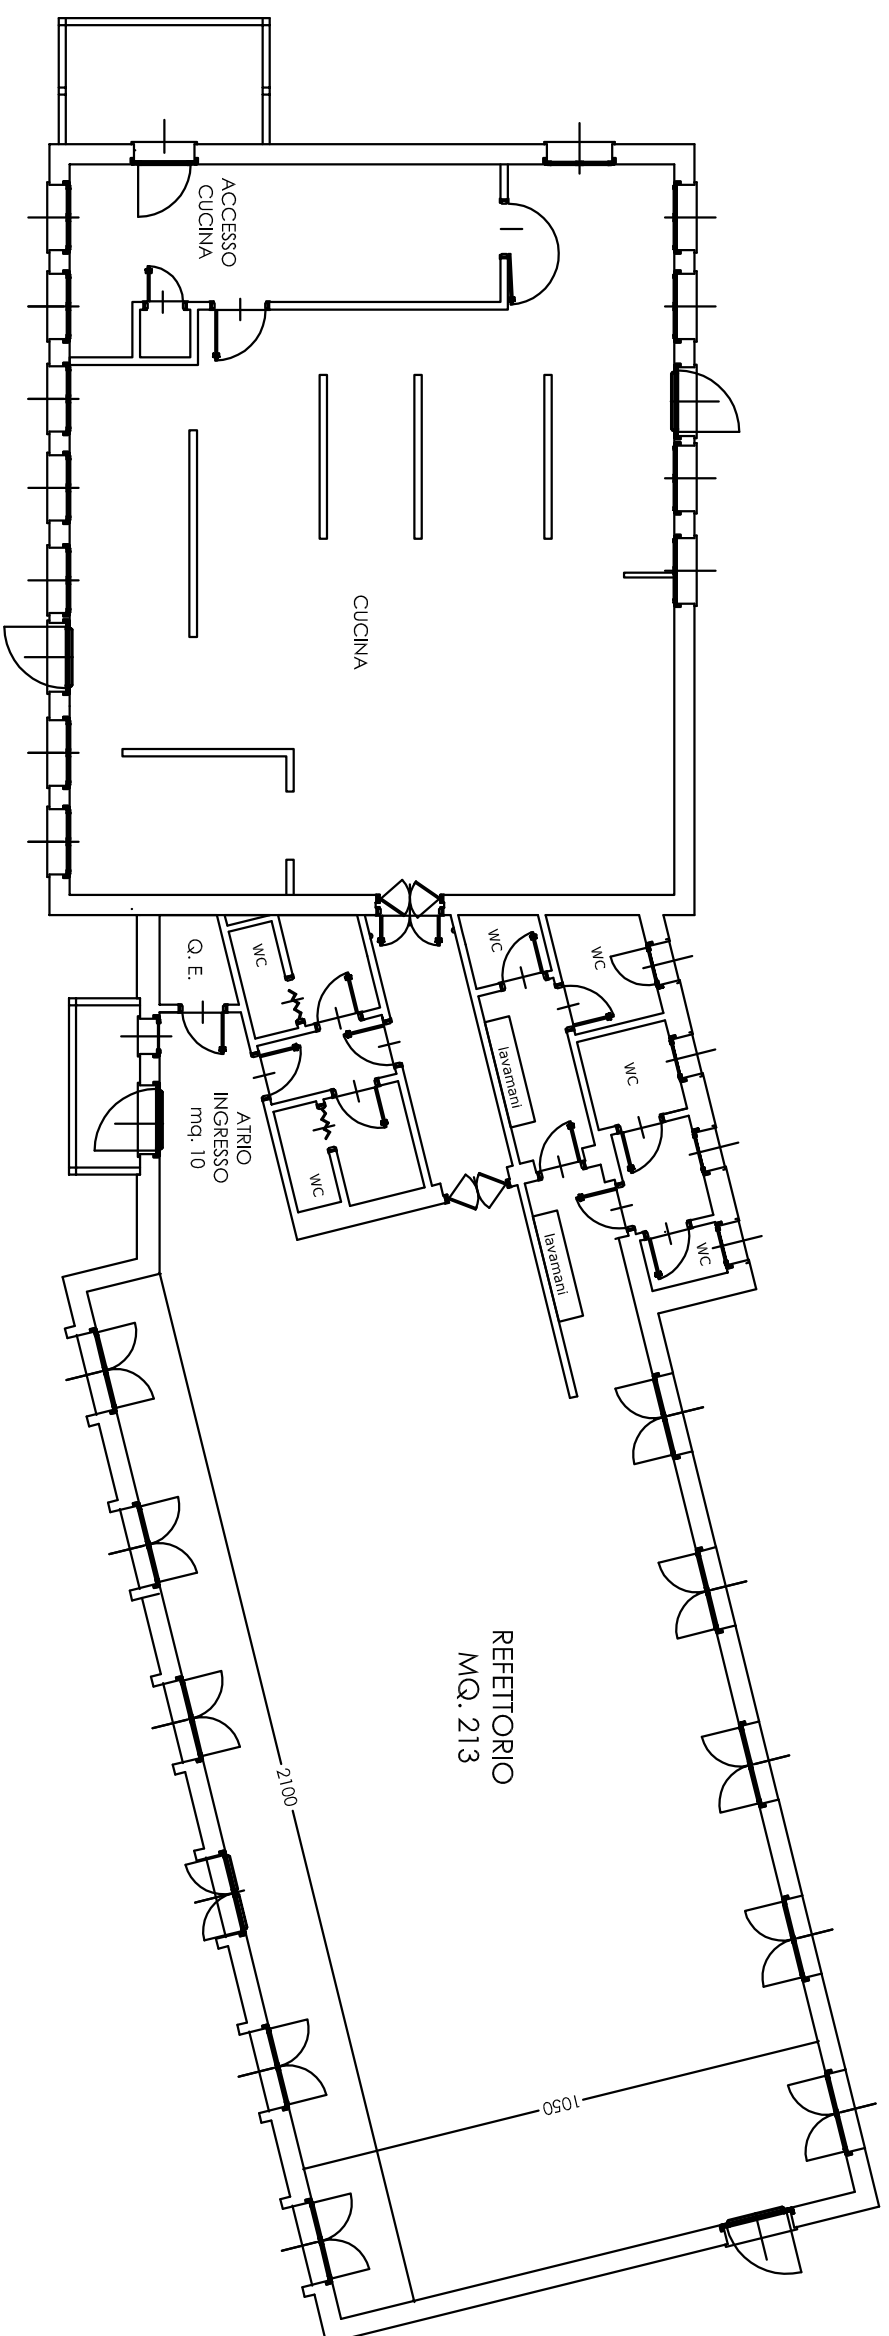

PLANIMETRIA REFFETTORIO DI VIA LANA

PIANO TERRENO

NOTA PER TUTTI I LOCALI MENSA

RAPPORTO AERODILLUMINANTE


ALTEZZA NETTA

TIPOLOGIA PAVIMENTI E RIVESTIMENTI

3,00

8/1 <

MATERIALE CERAMICO, PITTURA LAVABILE

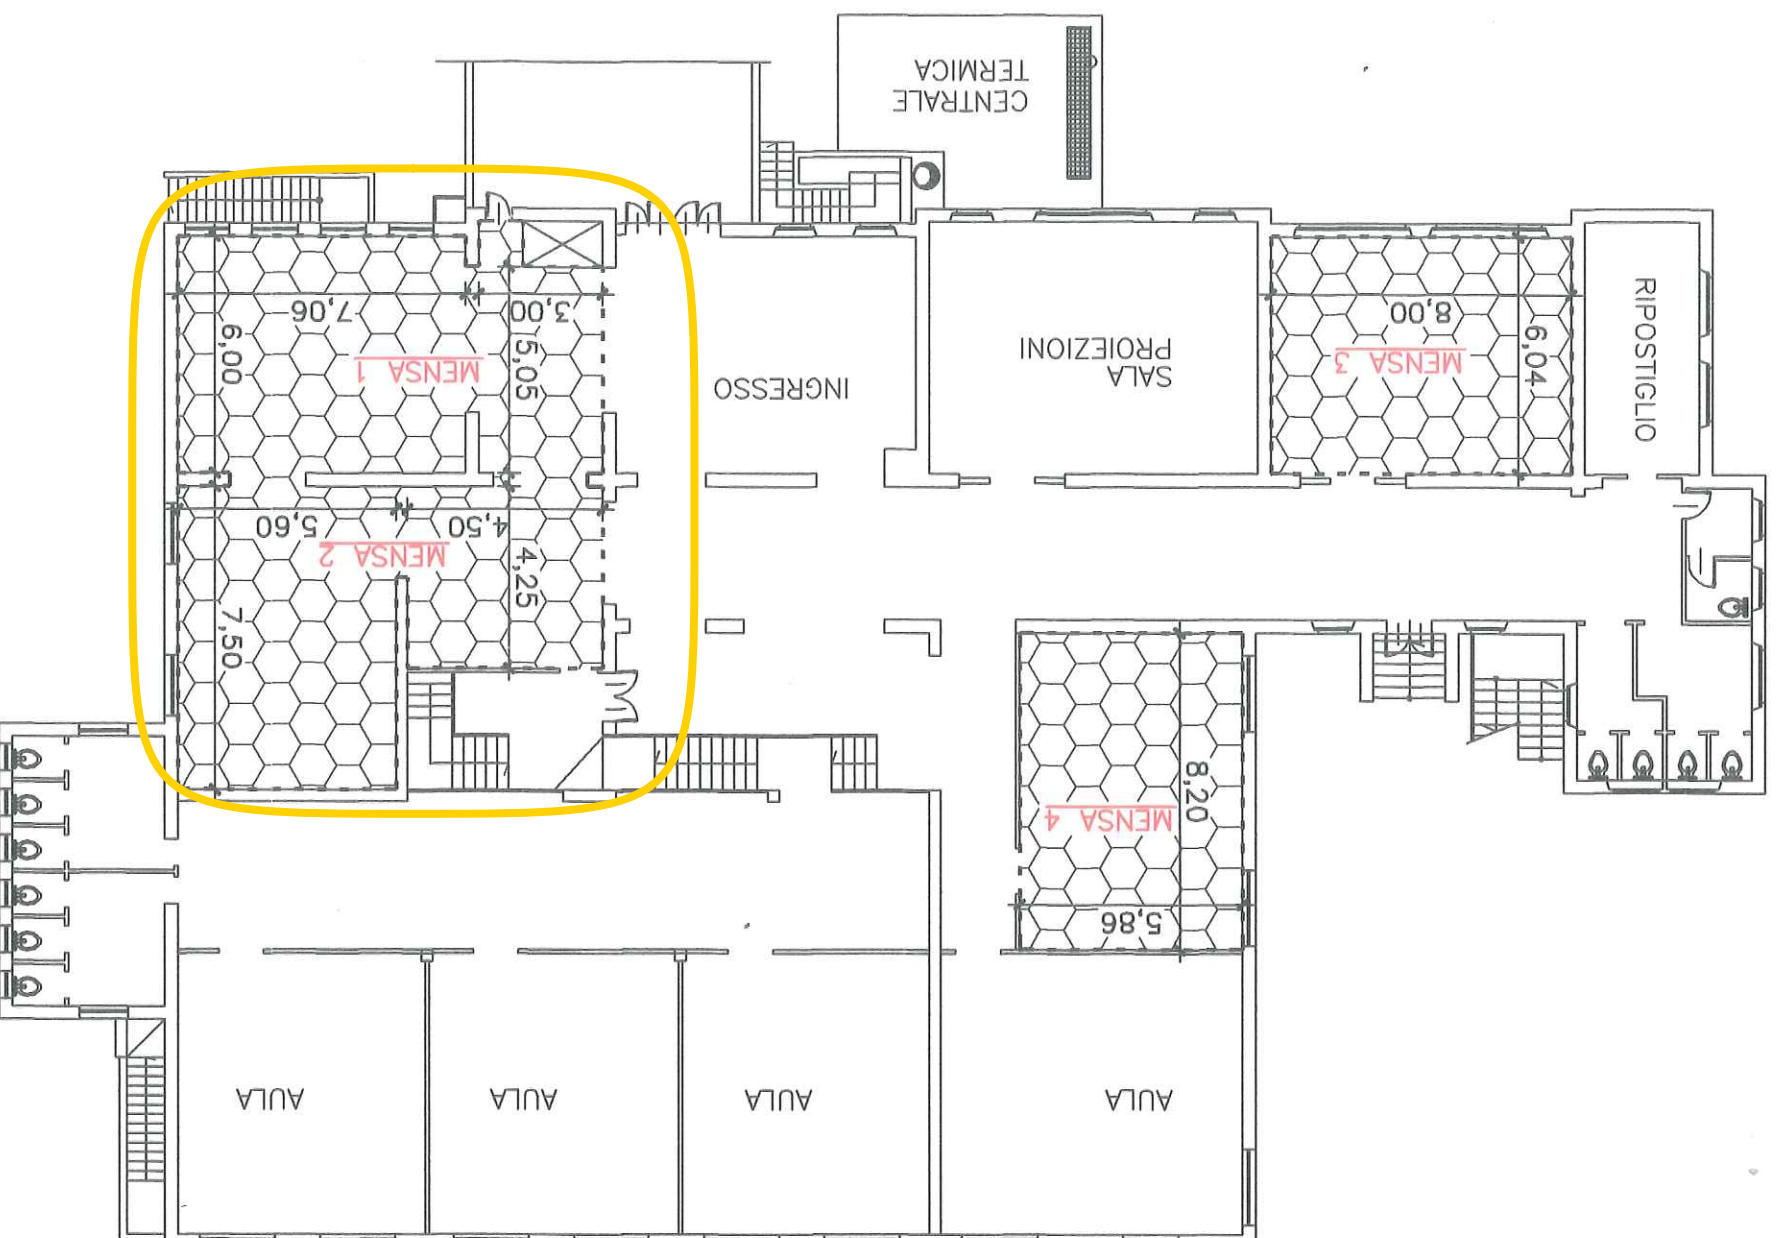

214 mq		
48 mq	4	LOCAL MENSA
48 mq	3	LOCAL MENSA
61 mq	2	LOCAL MENSA
57 mq	1	LOCAL MENSA

COMUNE DI VARALLO POMBIA Provincia di Novara
SCUOLA PRIMARIA G. DI VITTORIO

Richiesta autorizzazione sanitaria locali mensa
Indicazione dei locali

OGGETTO:

~~BATTO DA:~~
Geom. Lucatello Simone

OTTOBRE 2009


SCALE: 1:200

ELABORATO: 1 DI 2

SCUOLA DELL'INFANZIA DI VIA BOLOGNINO

PIANO TERRA
SCALA 1:200


H= 340 cm

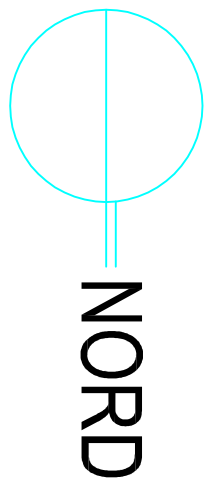

AREA GIOCHI

AREA GIOCHI

CORTILE

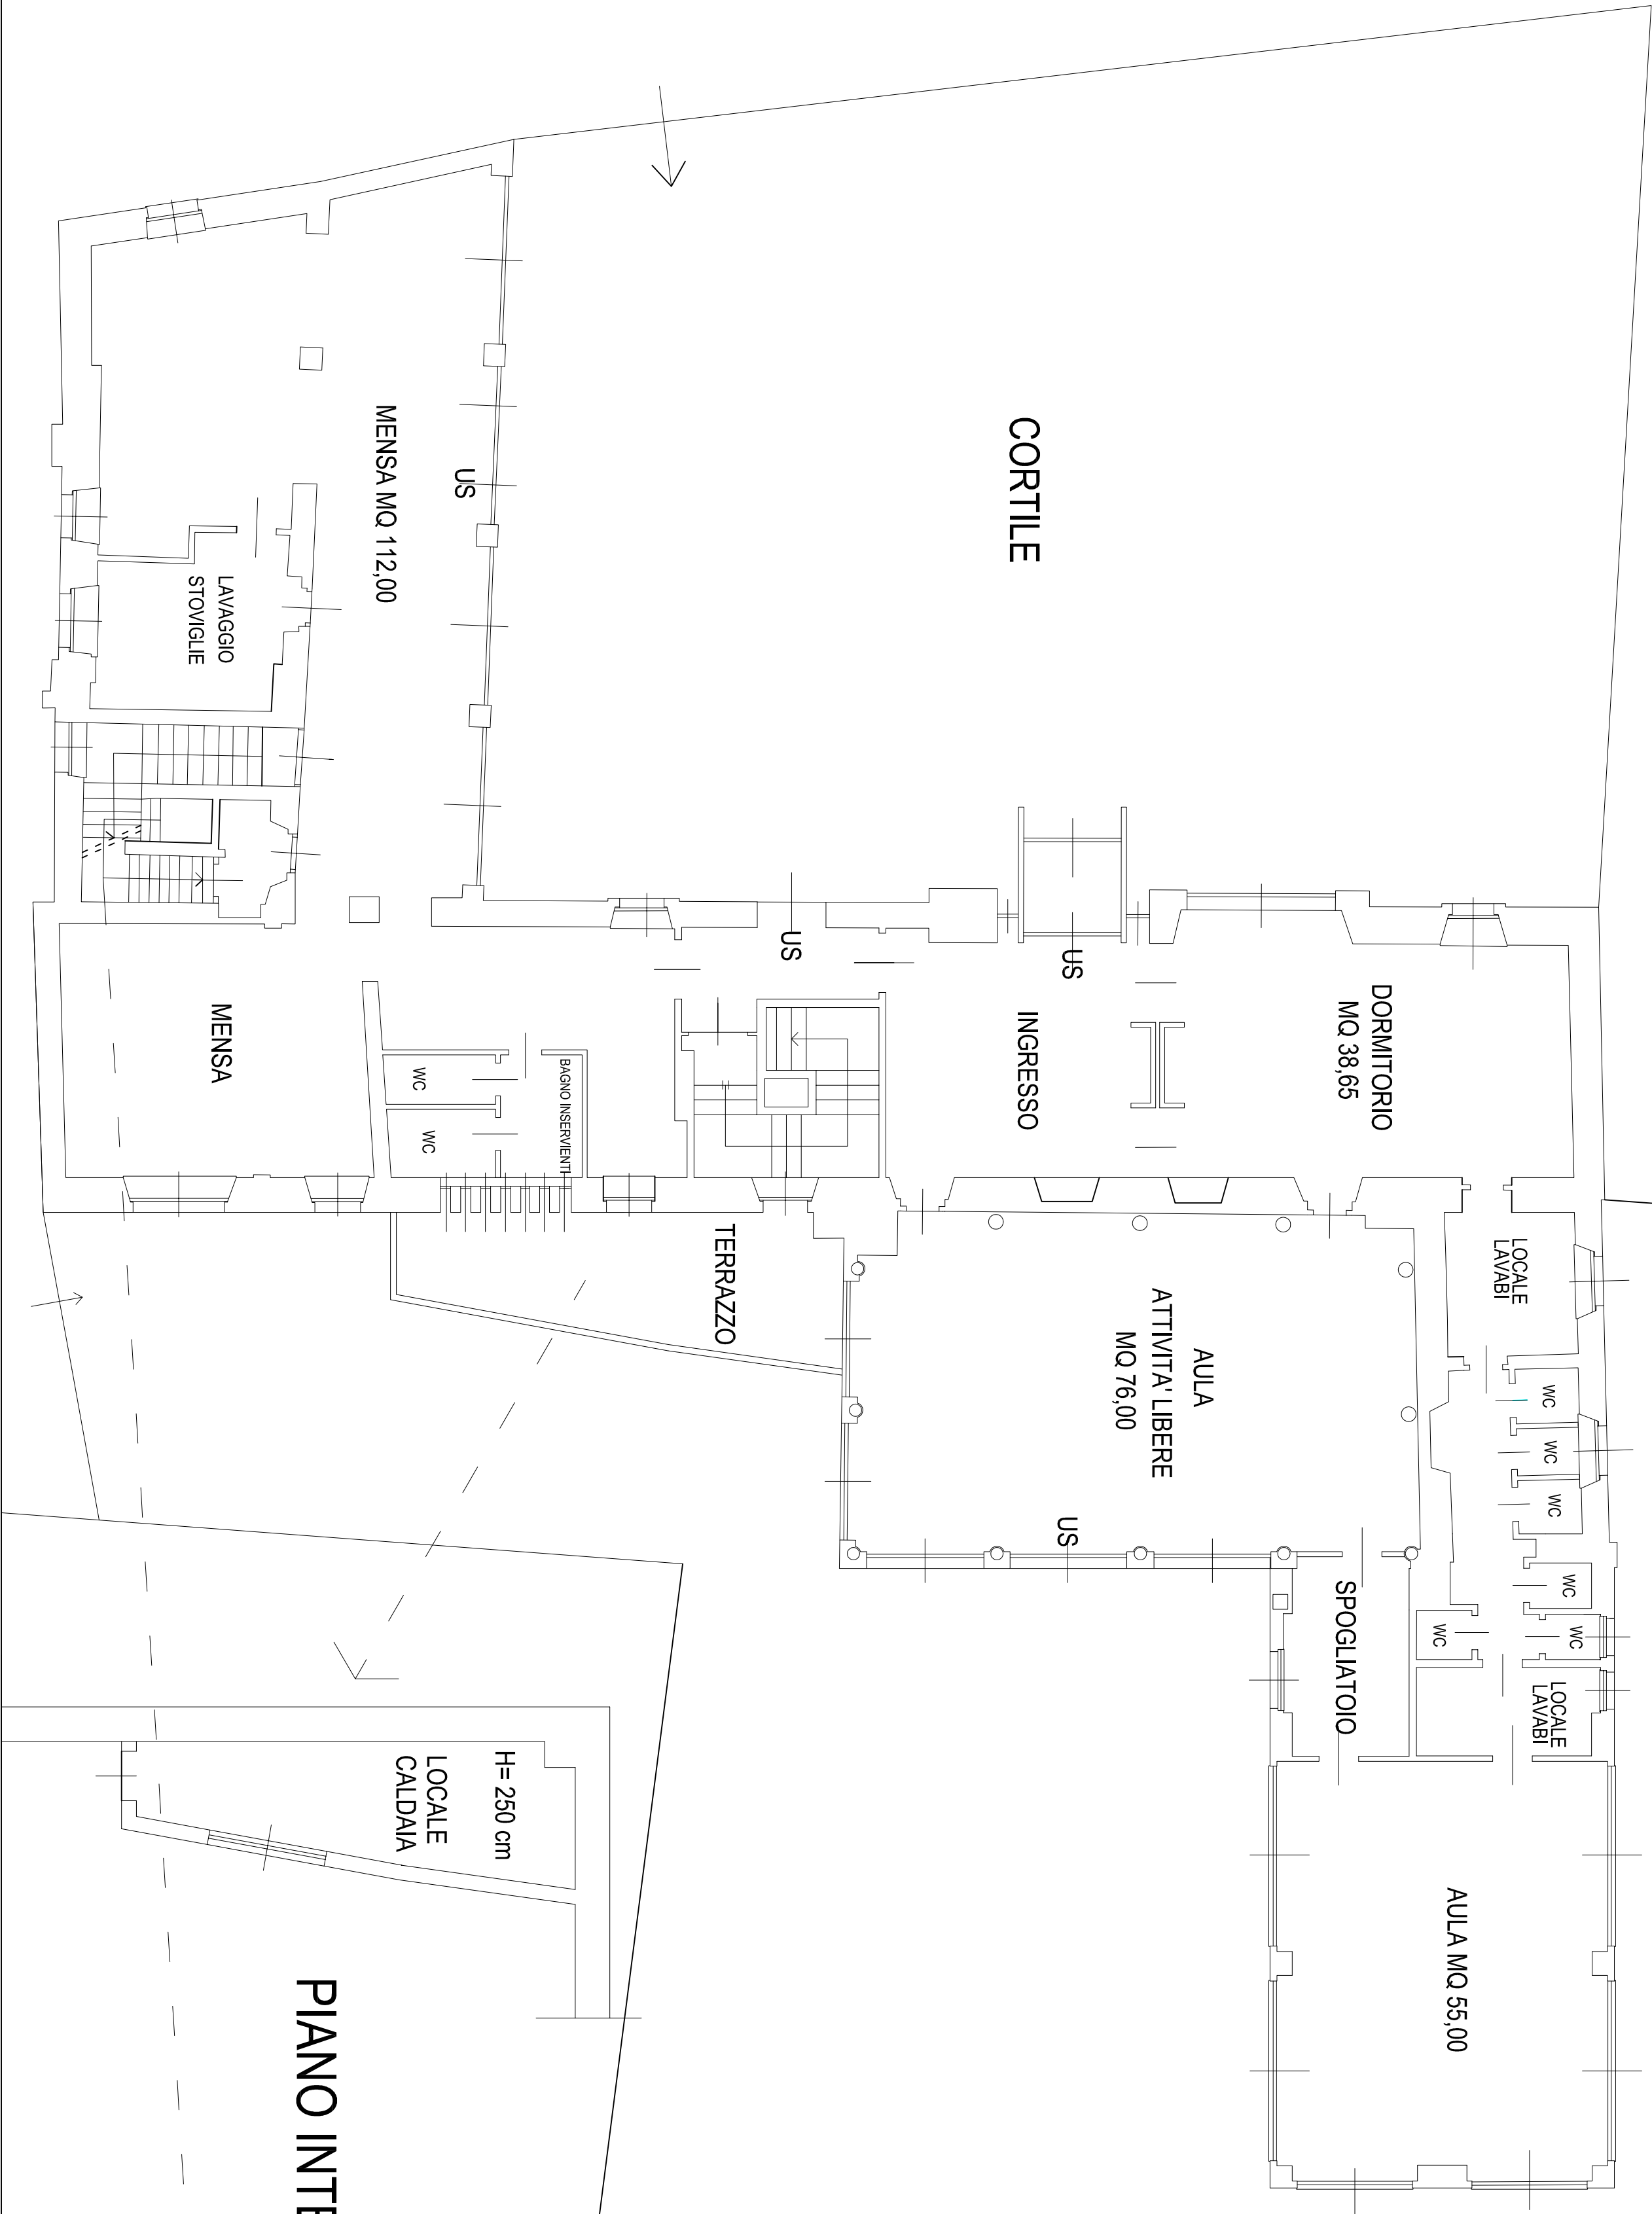

PIANO INTERRATO

PIANO INTERRATO

