
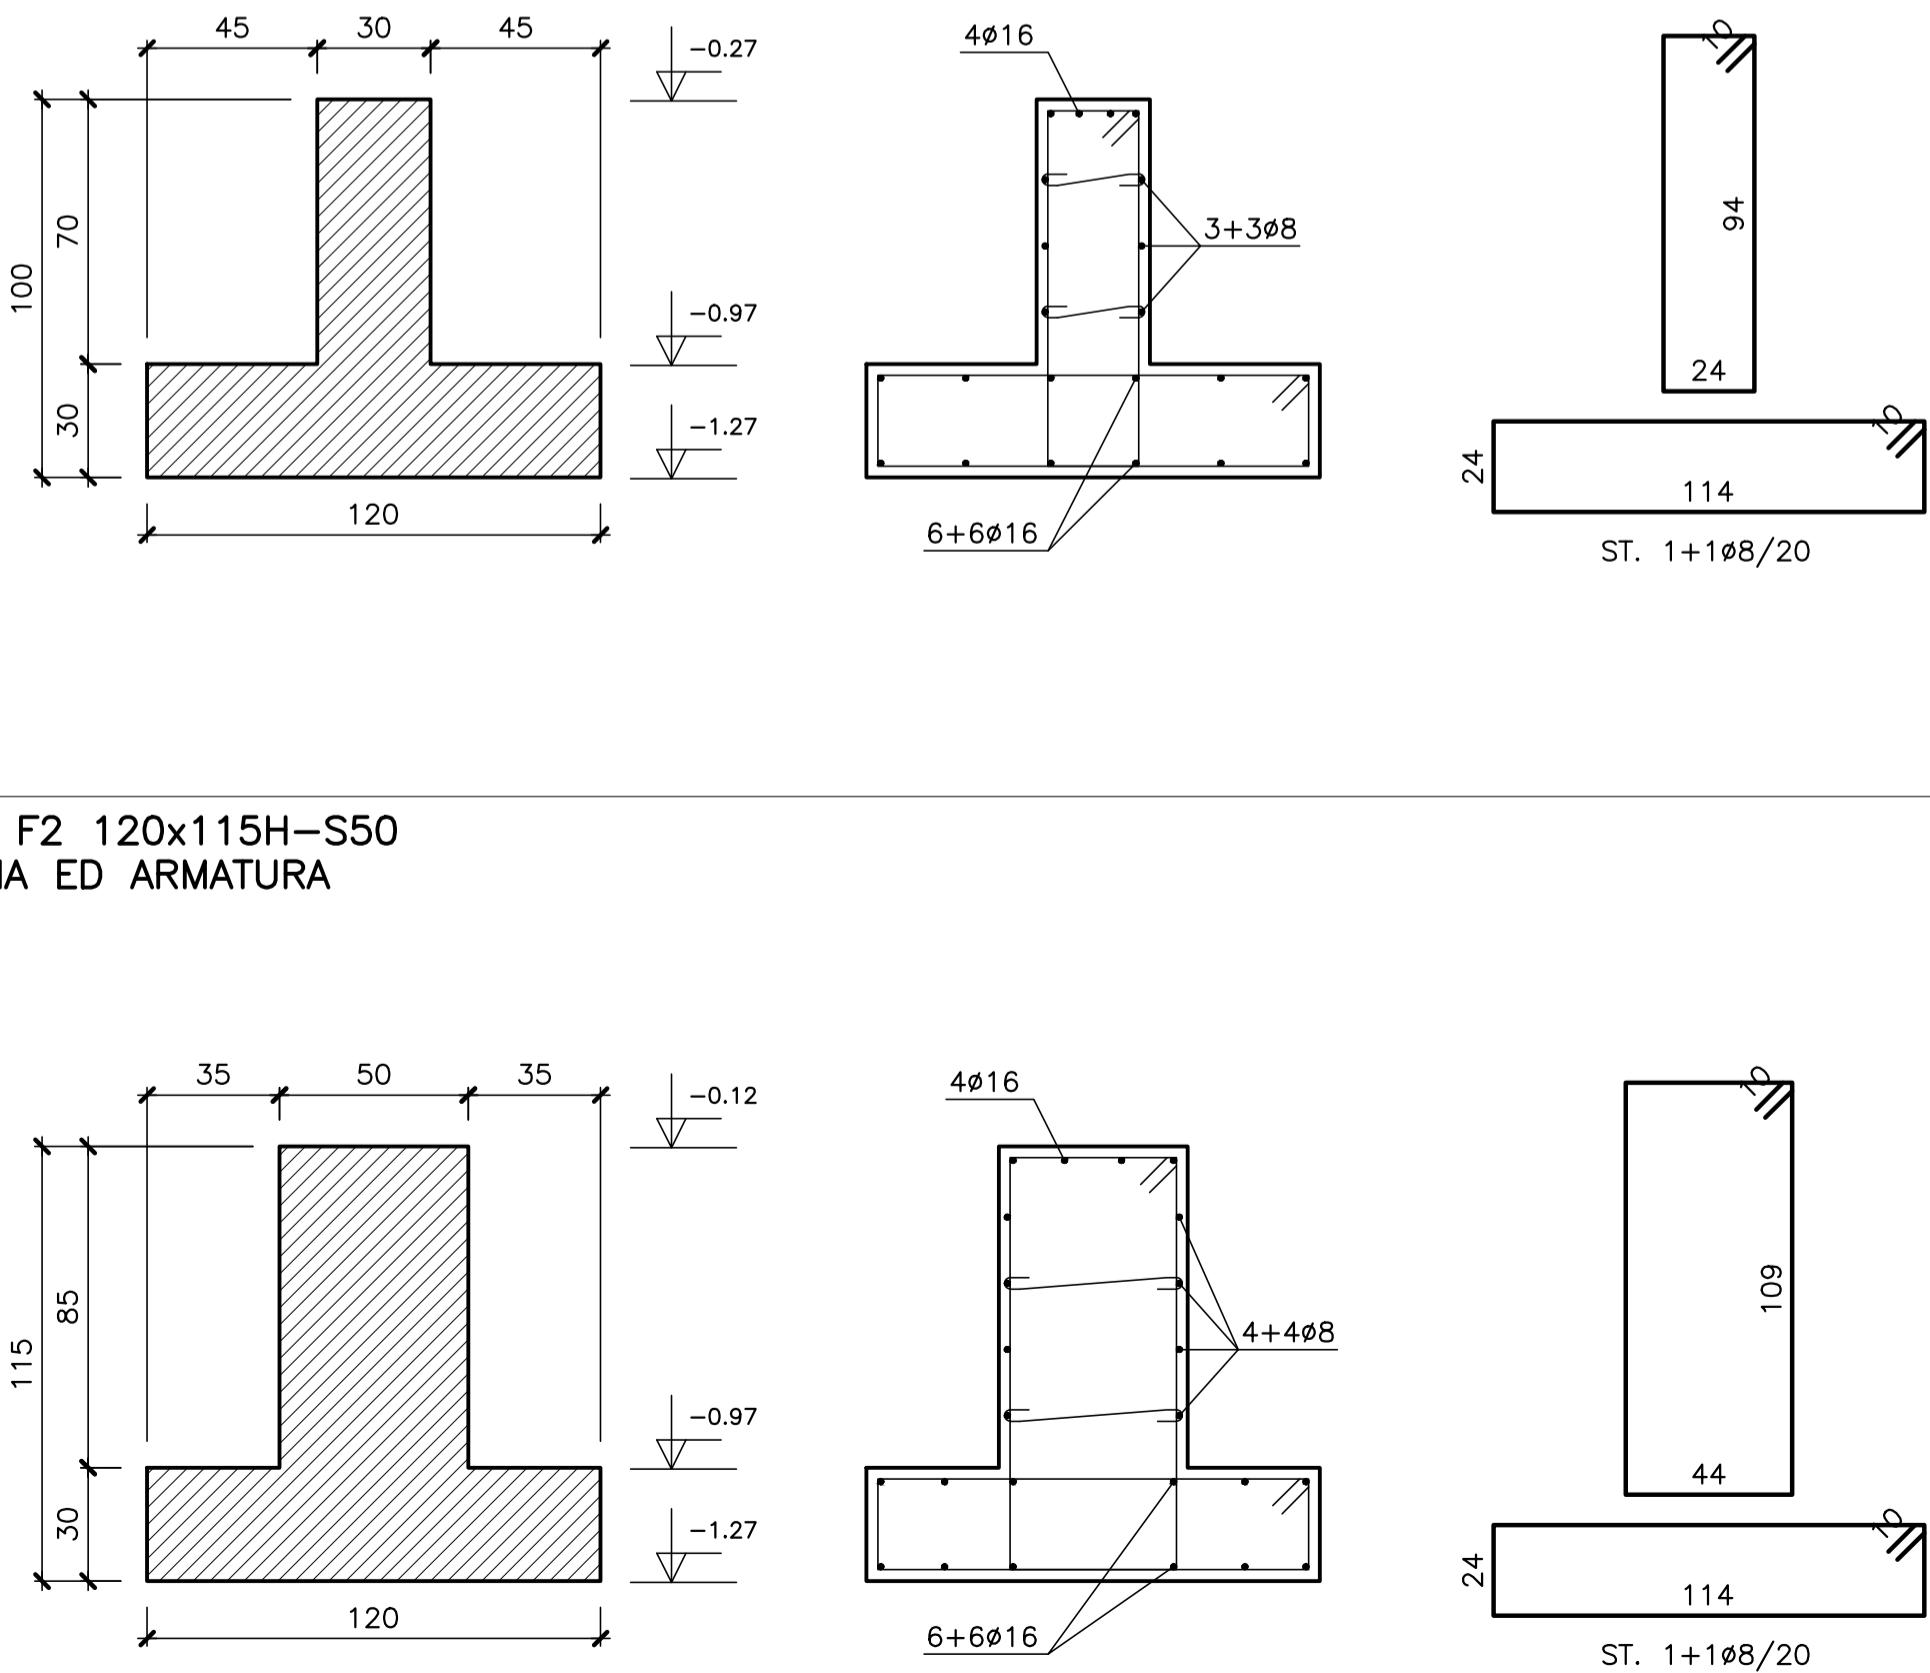


SEZIONE 1-1
scala 1:100

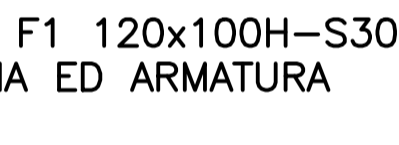

TRAVE C.A. F2 120x115H-S50
CARPENTERIA ED ARMATURA
scala 1:20

Revisione	Data	Descrizione
-----------	------	-------------