
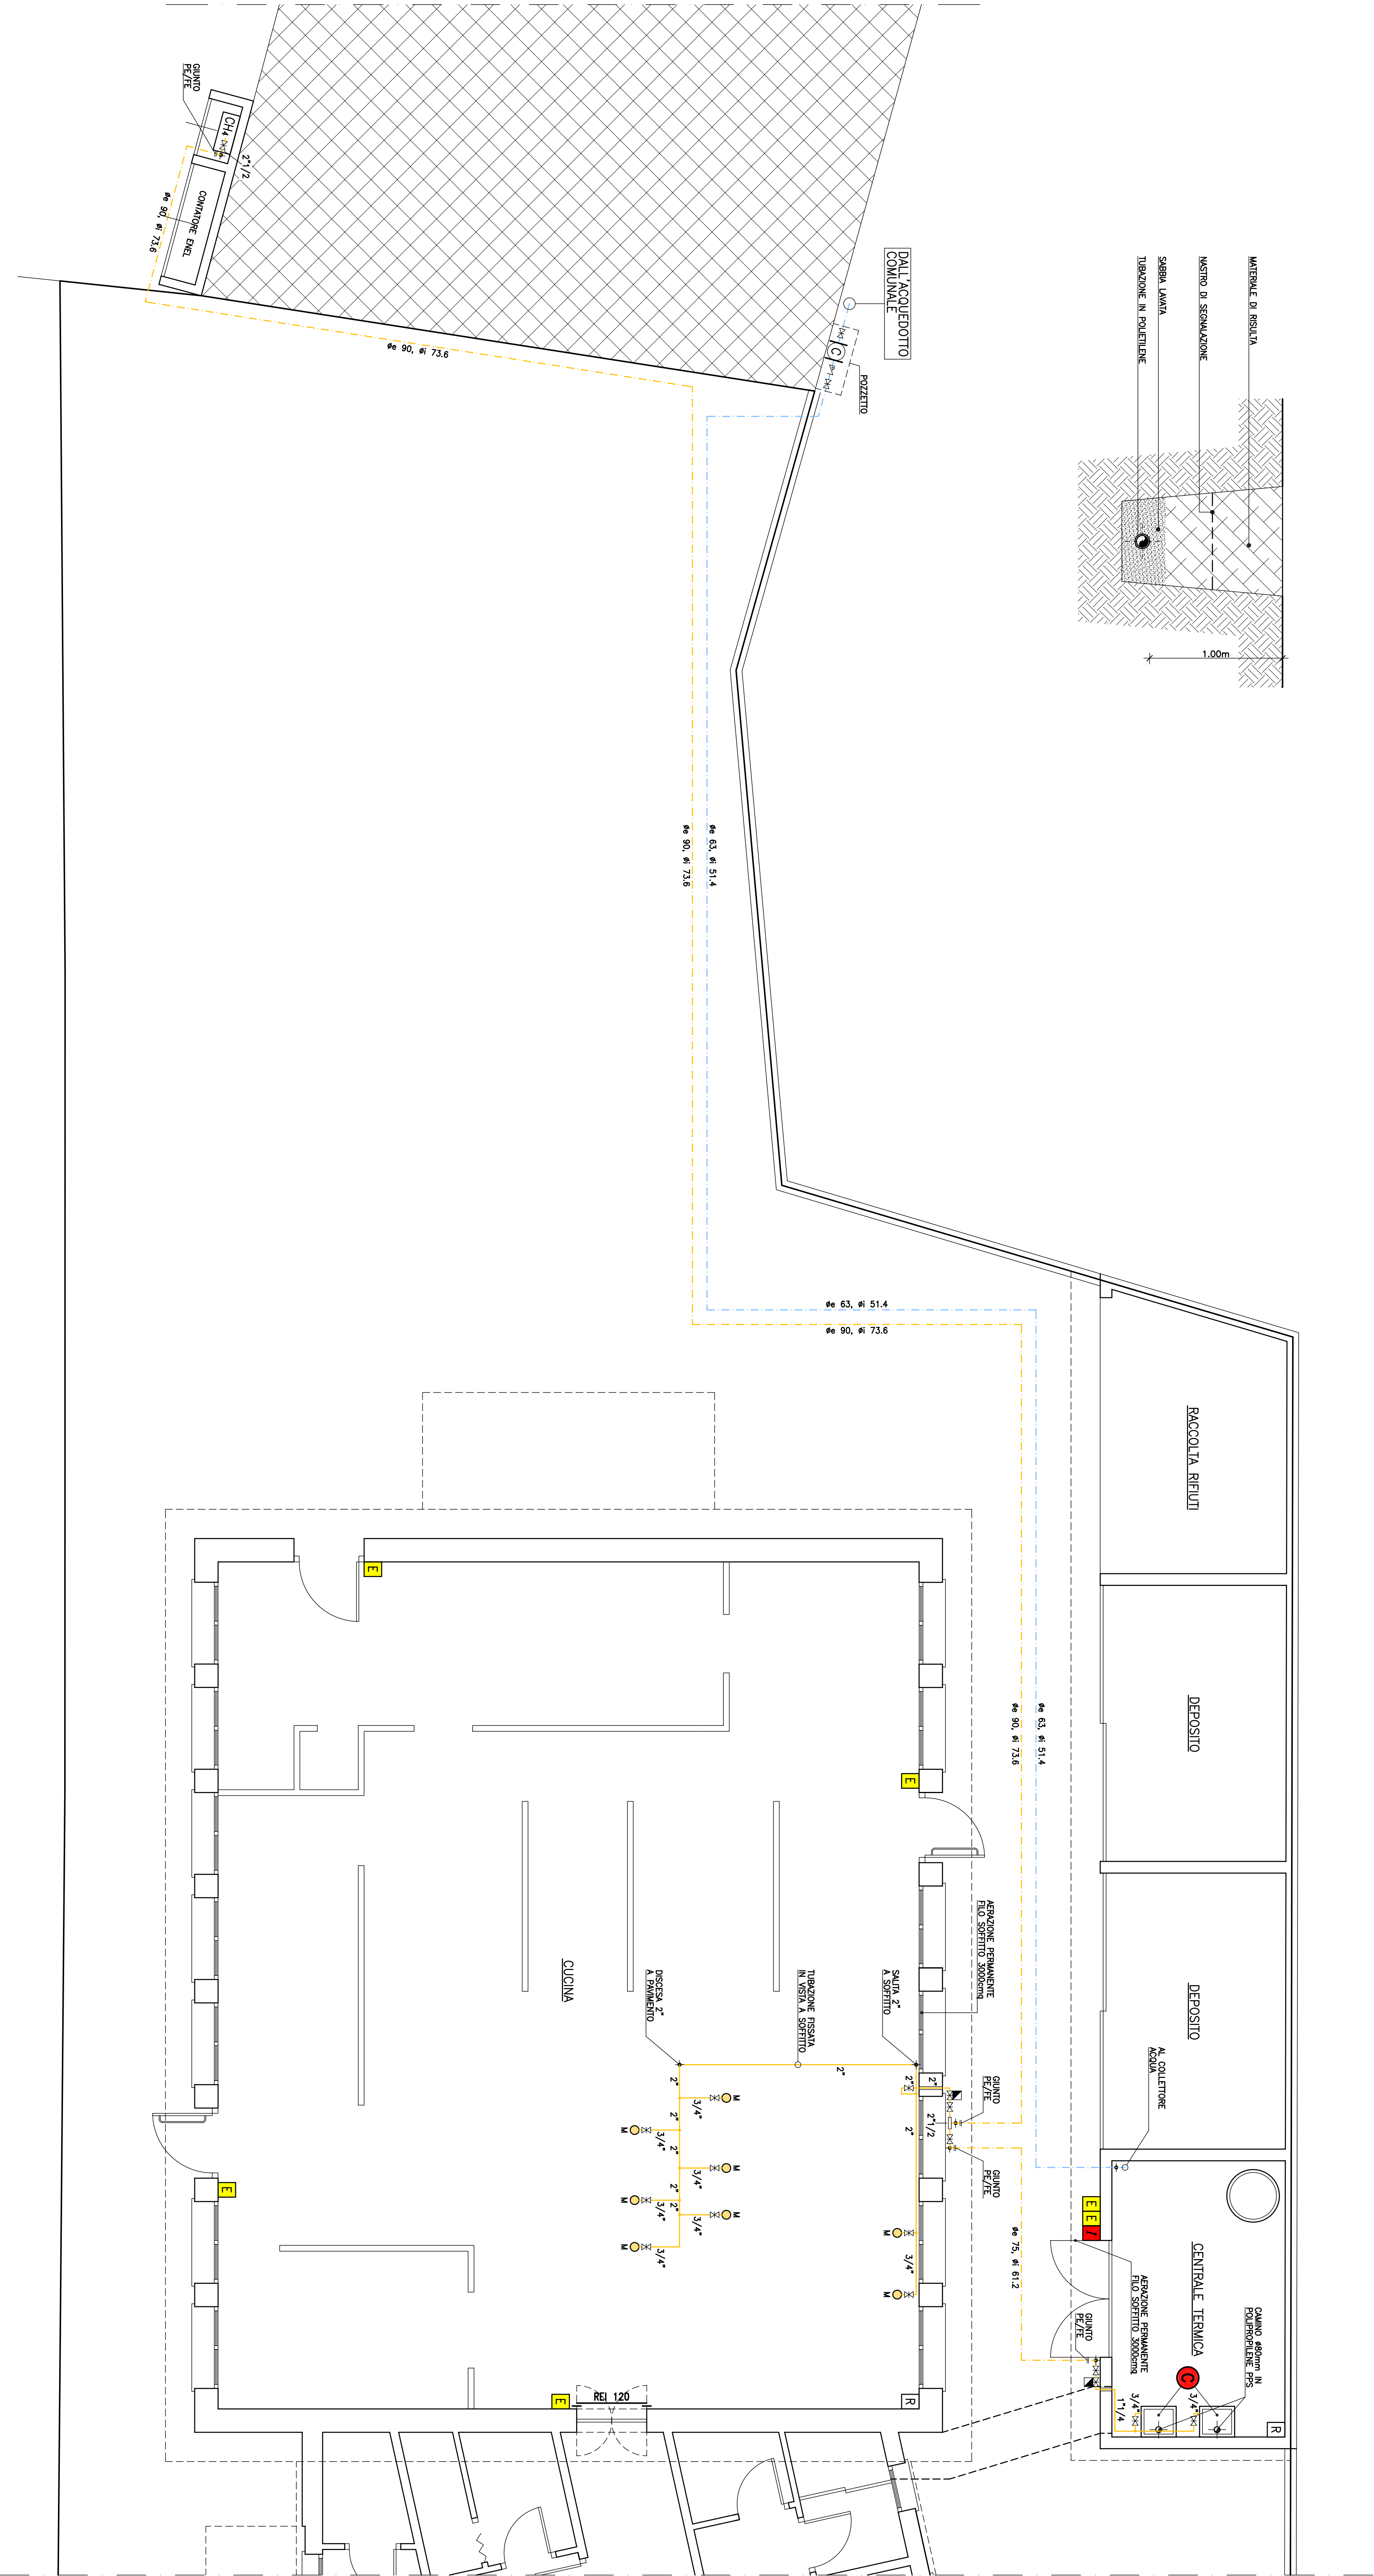


PARTICOLARE TUBAZIONE
METANO INTERRA

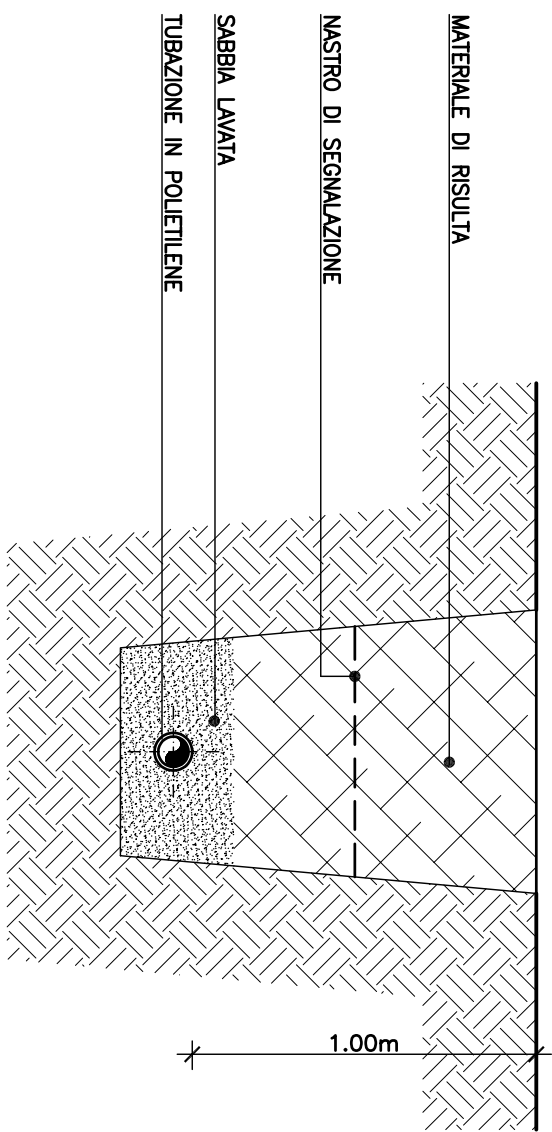

PIANTA PIANO TERRA 1/50

COMUNE DI VARALLO POMBIA PROVINCIA DI NOVARA	
COSTRUZIONE DI CENTRO DI COTTURA CON ANNNESSA MENSA SCOLASTICA IN VIA LANA	
PROGETTO ESECUTIVO	
TAVOLA	SCALA
5.04	1:50
PIANTA PIANO TERRA E PARTICOLARE TUBAZIONE METANO INTERRA	
INDICE DELLE REVISIONI	
NUMERO	DATA
DATA	NOME FILE
ottobre 09	
PROGETTAZIONE GENERALE	GEOLOGIA
Ing. F. CANCELAN	Geol. F. EPIFANI
PROGETTAZIONE GENERALE	GEOLOGIA
Arch. G. SAVOIA	Geol. A. RECH
PROGETTAZIONE IMPIANTI	RESPONSABILE ELABORATO
P. I. F. ZANINETTI	P. I. F. ZANINETTI
CANTIERE & SAVA - ARCHITETTI E INGEGNERI ASSOCIATI - part. I.V.A. 01890900308 - Corso Garibaldi, 1 - 28041 ARONA (NO) tel. 0322/748548 Studio ZANINETTI Progettazione Impianti - part. I.V.A. 00318100308 - Via Mazzini, 28 - 28021 BORGOMANERO (NO) tel. 0322/26888 fax 0322/265430 Studio ZANINETTI Progettazione Impianti - part. I.V.A. 00307300308 - Via Cavour, 18 - 28021 BORGOMANERO (NO) tel. 0322/945897	