




1 Prospetto Nord
1 : 50

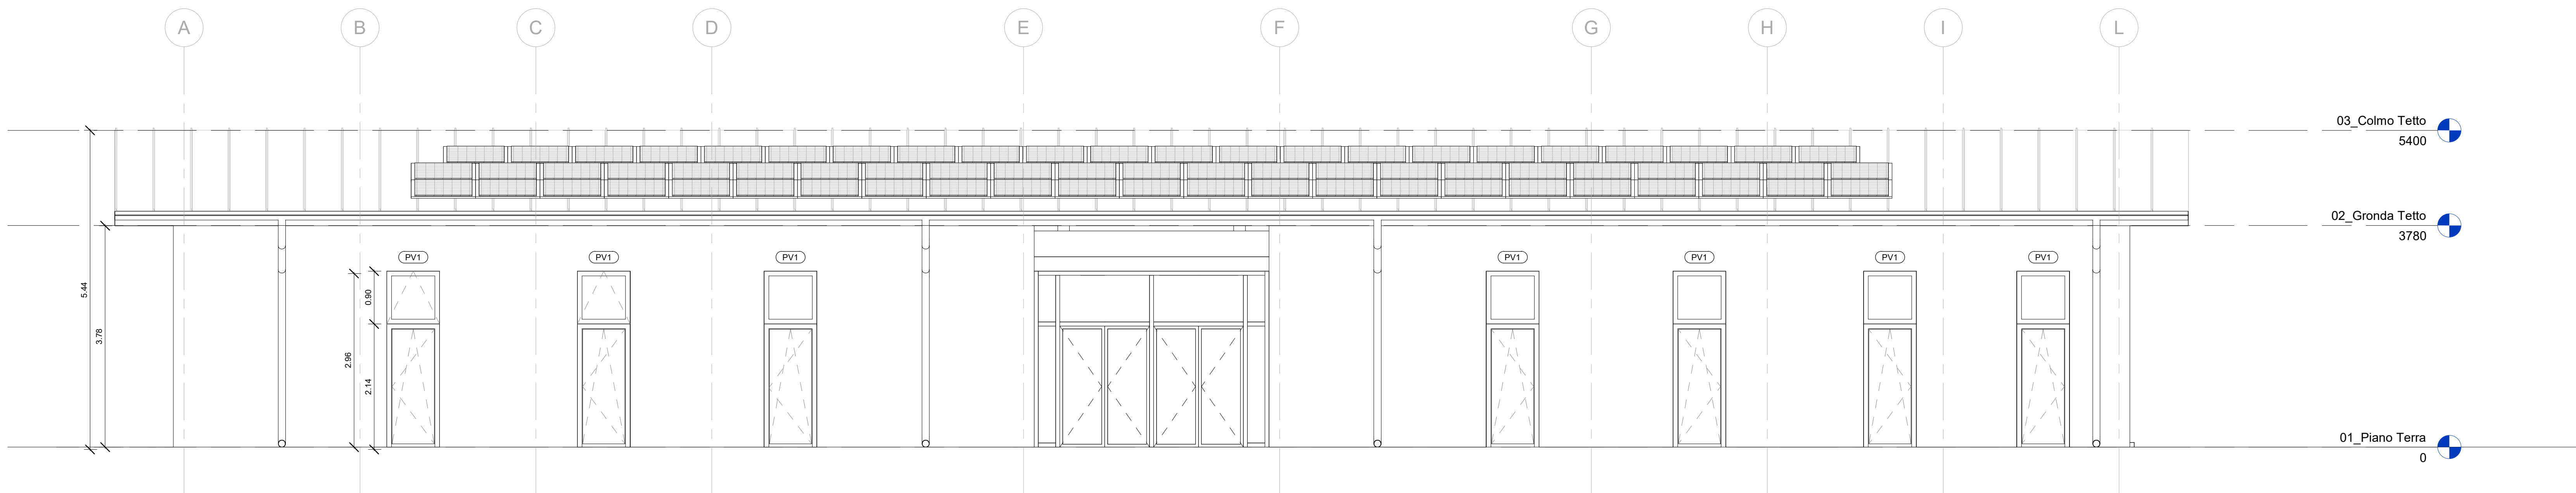

2 Prospetto Sud
1 : 50

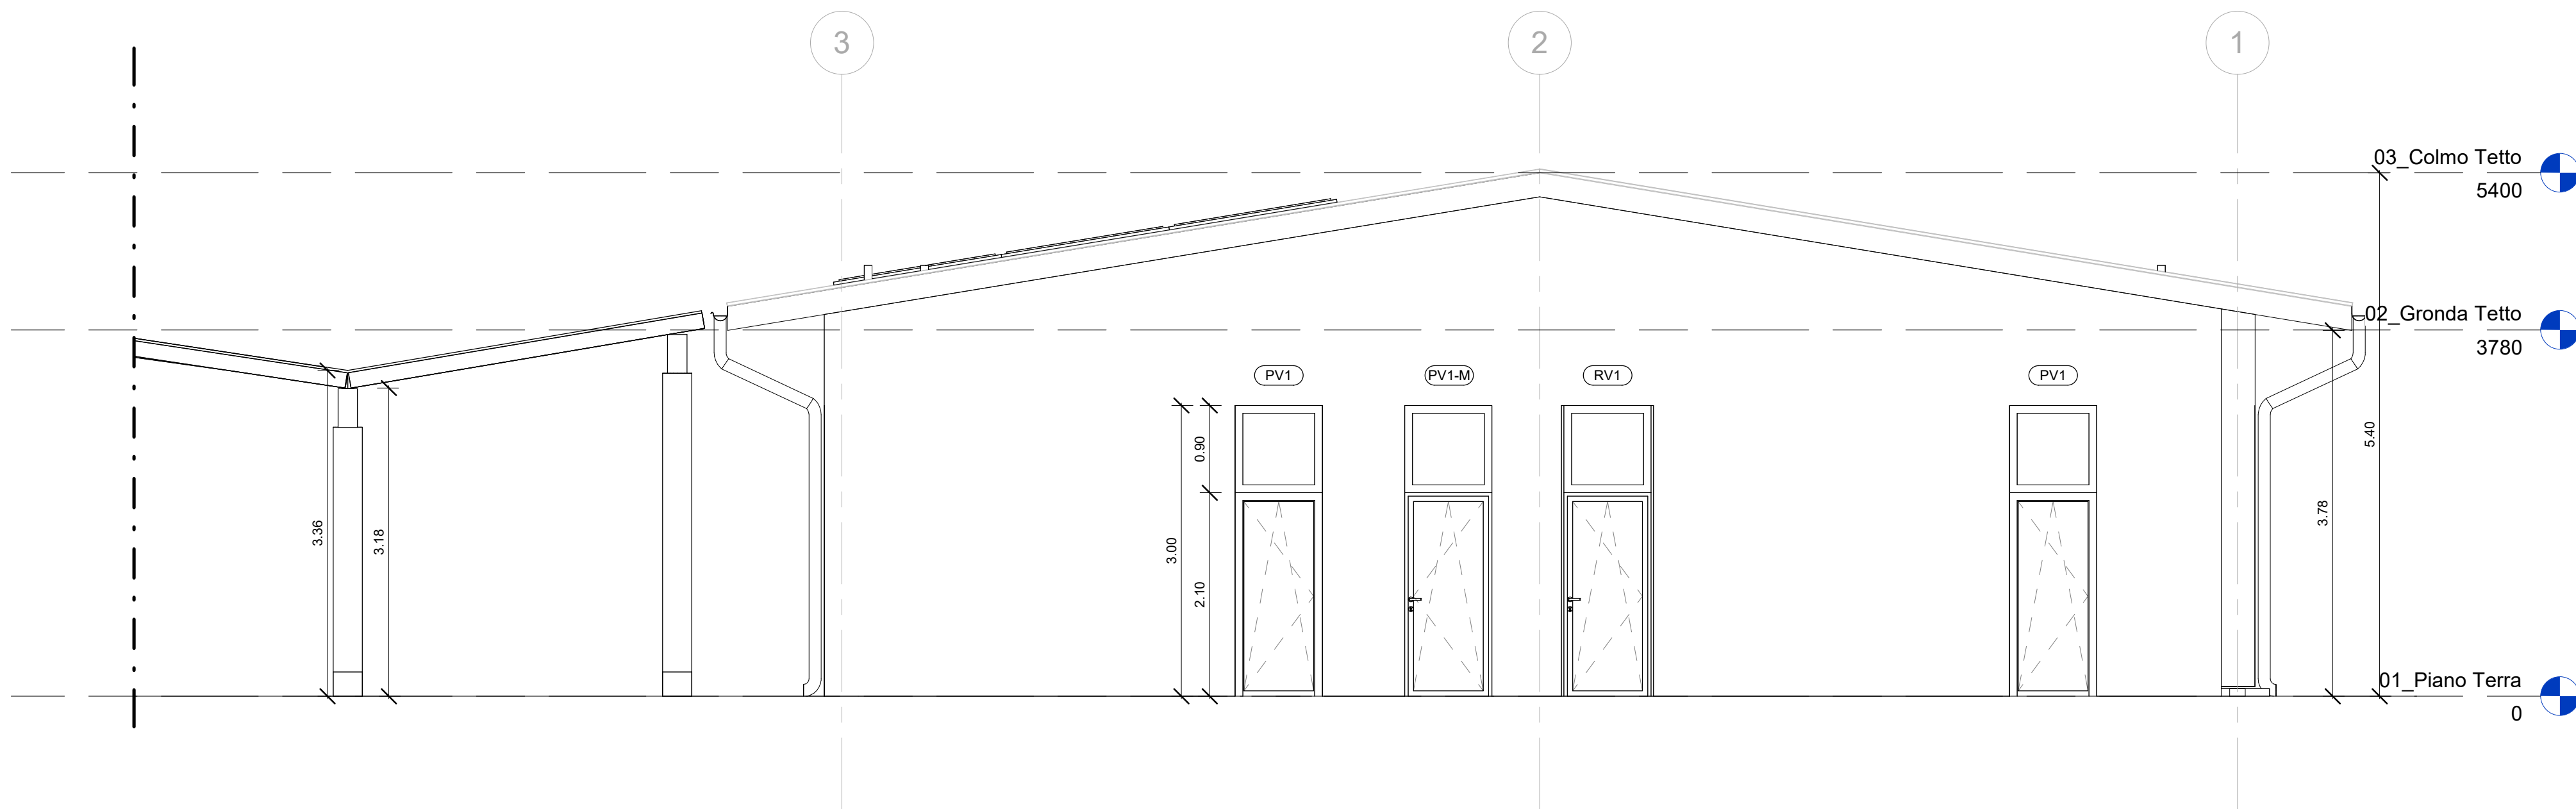

3 Prospetto Est
1 : 50

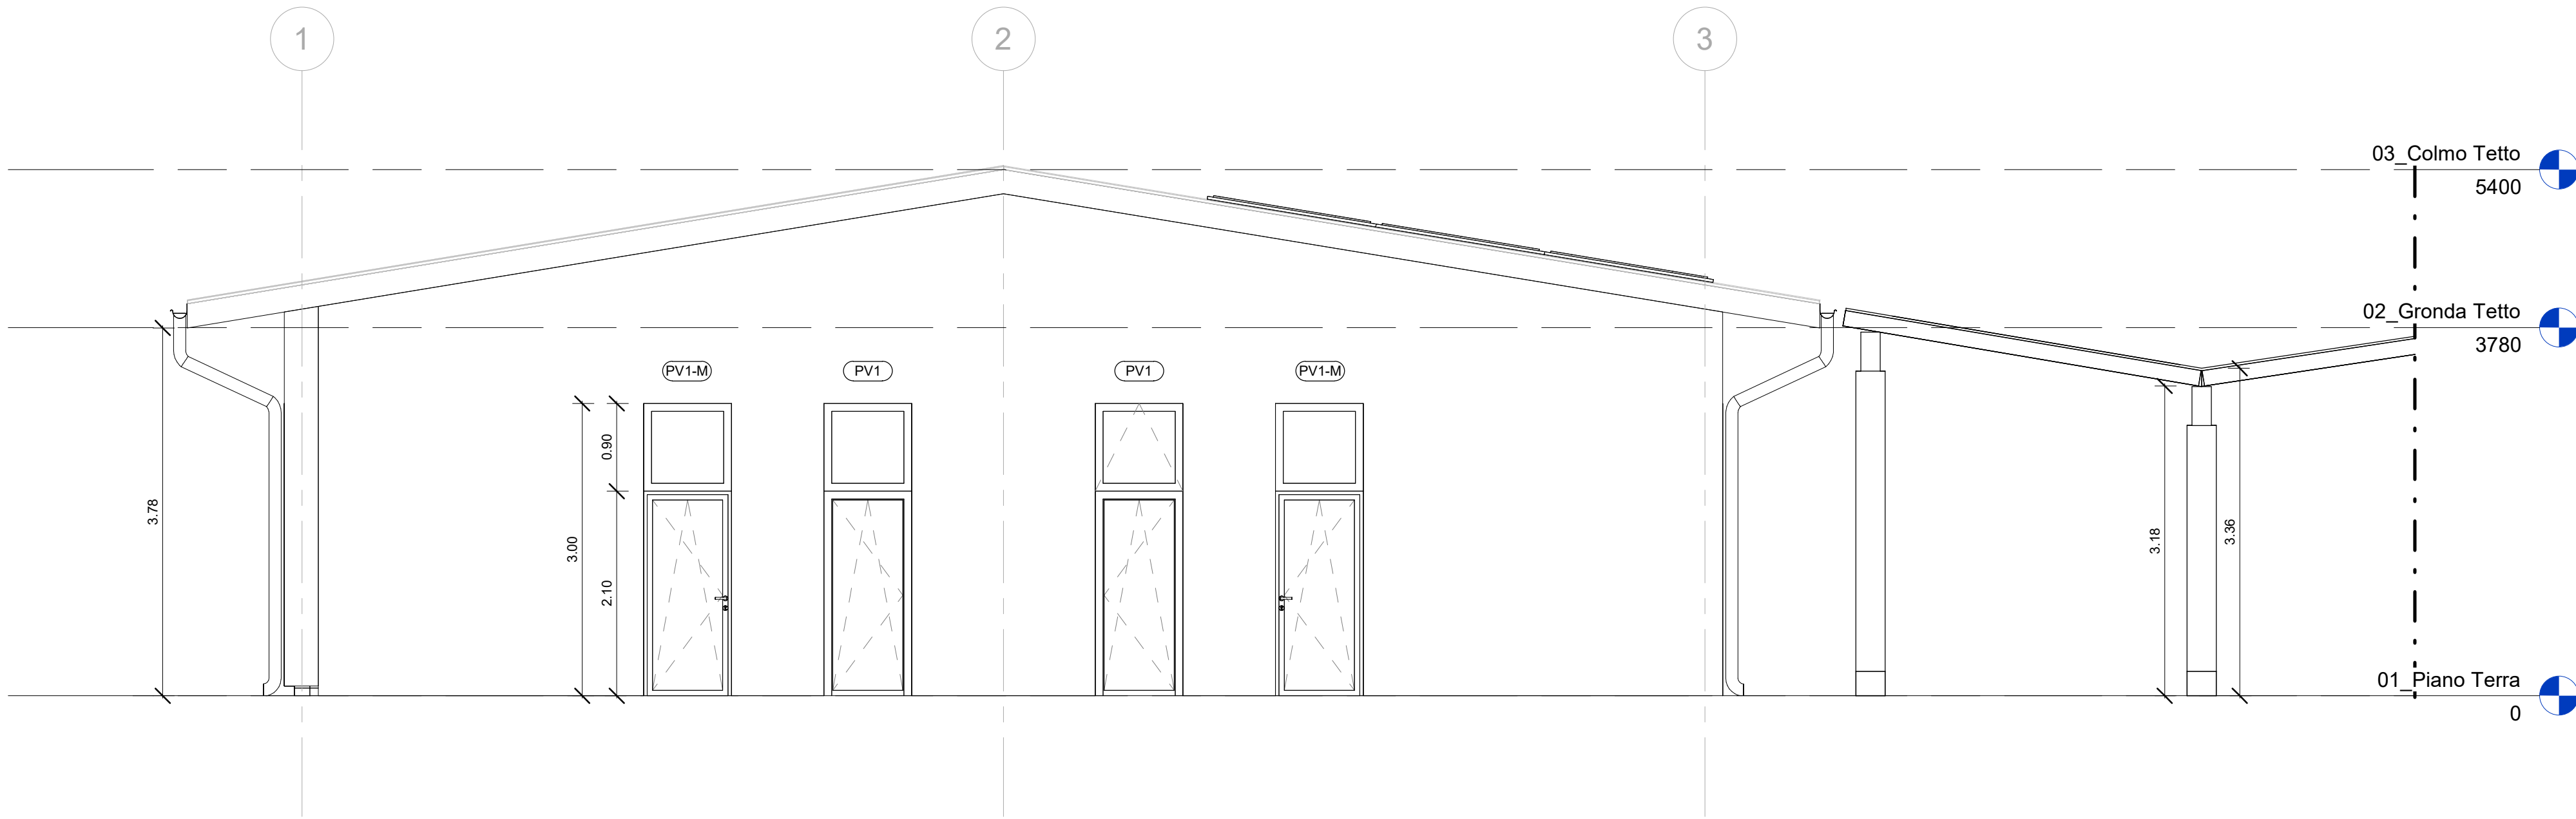

4 Prospetto Ovest
1 : 50

LEGENDA GENERALE	
ROOM TAG	XX = nome locale N = codice ambiente DATI LOCALI A = superficie locale P = perimetro locale H = altezza locale
T(n)	P = Porta standard PV = Porta vetrata R = Porta REI
(n)	numero di ante
X	S = scorrevole M = con maniglione V = con visiva
Y	A = asimmetrica dex = apertura a destra sax = apertura a sinistra
dim	60 = REI 60 Larghezza (cm)
CODICE FINESTRE	
WE	finestra esterna
WI	finestra interna
Compartmentazione REI 60	
SIMBOLI E PATTERN	
	Parete in cartongesso con isolante in lana di roccia
	Controsoffitto in cartongesso
	Controsoffitto modulare 60x60 cm
	Controsoffitto modulare fonoassorbente 60x60 cm
	Quota altimetrica finito pianta
	Quota altimetrica finito prospetto/sezione
SIMBOLO SEZIONE	
A	= sezione AA
XX-XX	= tipo e progressivo della tav. di riferimento
CODICE CONTROSOFFITTI	
001	Controsoffitto modulare in fibra minerale ad alte prestazioni dim 60cmX60cm
002	Controsoffitto in lastre di cartongesso
003	Controsoffitto modulare fonoassorbente dim 60cmX60cm

	Ott 2023	EMISSIONE PROGETTO ESECUTIVO
Revisione	Data	Descrizione



FUTURA LA SCUOLA PER L'ITALIA DI DOMANI

PIANO NAZIONALE DI RIPRESA E RESILIENZA (PNRR)

MISSIONE 4: Istruzione e ricerca
COMPONENTE 1: Potenziamento dell'offerta dei servizi di istruzione: dagli asili nido alle università
INVESTIMENTO 1.1: Piano per asili nido e scuole dell'infanzia e servizi di educazione e cura per la prima infanzia

REALIZZAZIONE DI UN POLO PER L'INFANZIA - NUOVO ASILO NIDO
CUP G41B22001910006 - CIG 9688378E6F

COMMITTENTE:

PROVINCIA DI NOVARA
Stazione unica appaltante per il Comune di Varallo Pombia



PROGETTISTA:

3TI PROGETTI ITALIA-INGEGNERIA INTEGRATA S.p.A
Via delle Sette Chiese n.142 - Roma
C.F. e P.IVA n° 07025231001



IMPRESA ESECUTRICE:

NEOCOS S.r.l.
Via Gozzano n.66/68 - Borgomanero (NO)
P.IVA n° 01128640032



PROGETTO ESECUTIVO

Descrizione elaborato:
PROGETTO ARCHITETTONICO
ELABORATI GRAFICI
Prospetti

Data: Ottobre 2023	Scala: 1 : 50	Codice elaborato: NAN.PE.ARC.EG.PR.001	Revisione: A.02
-----------------------	------------------	---	--------------------