


AA Sezione AA
1:50

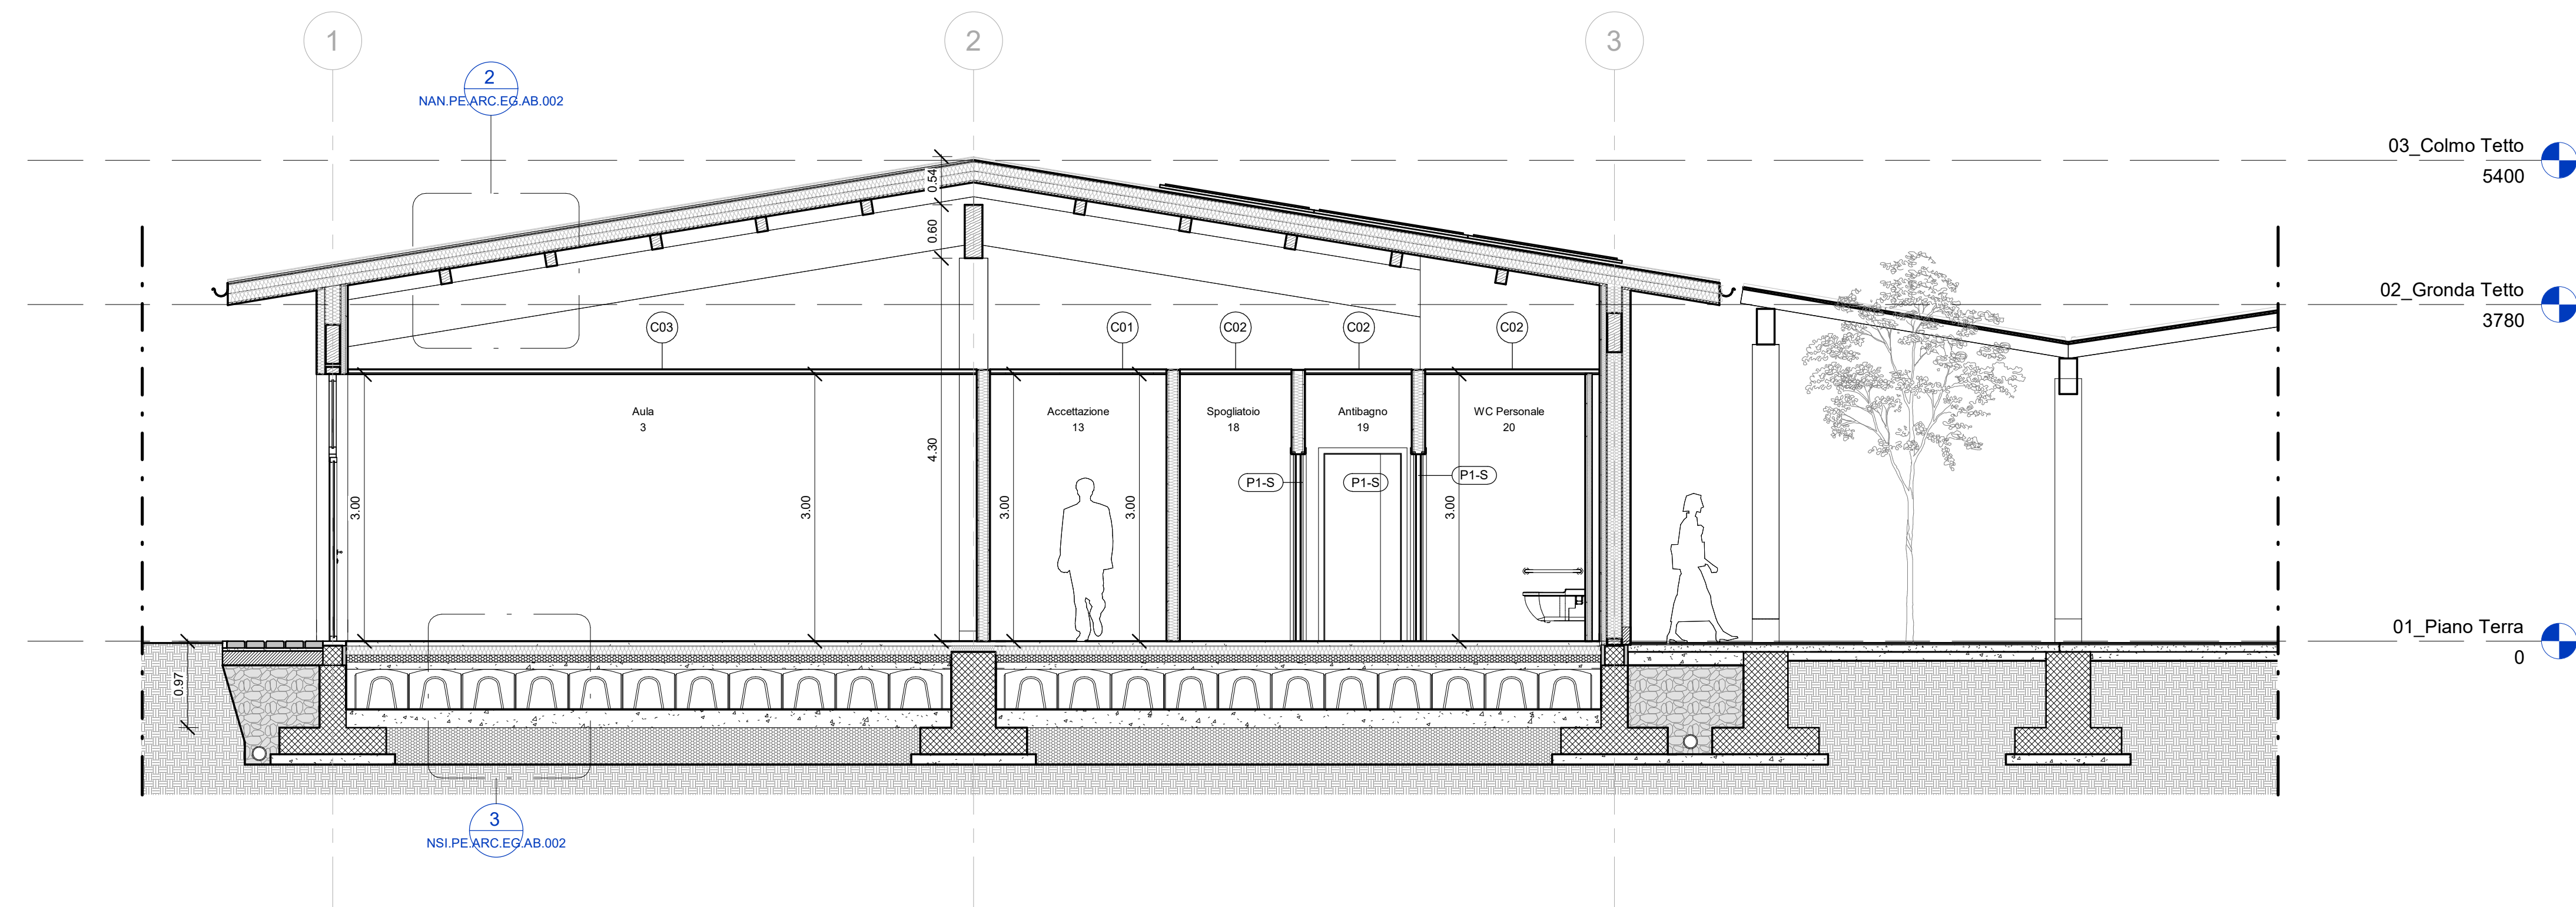

BB Sezione BB
1:50

| LEGENDA GENERALE | |
|---|---|
| ROOM TAG | SIMBOLI E PATTERN |
| XX = nome locale N = codice ambiente DATI LOCALI A = superficie locale P = perimetro locale H = altezza locale | Parete in cartongesso con isolante in lana di roccia Controsoffitto in cartongesso Controsoffitto modulare 60x60 cm Controsoffitto modulare fonoassorbente 60x60 cm |
| T(n) (n) X Y dim | P = Porta standard PV = Porta vetrata R = Porta REI numero di ante S = scorrevole M = con maniglione V = con visiva A = asimmetrica dx = apertura a destra sx = apertura a sinistra 60 = REI 60 Larghezza (cm) |
| CODICE FINESTRE | Quota altimetrica finito pianta Quota altimetrica finito prospetto/sezione |
| WE = finestra esterna WI = finestra interna | SIMBOLO SEZIONE A = sezione AA XX-XX = tipo e progressivo della tav. di riferimento |
| --- | CODICE CONTROSOFFITTI |
| | CO1 Controsoffitto modulare in fibra minerale ad alte prestazioni dim 60cmX60cm |
| | CO2 Controsoffitto in lastre di cartongesso |
| | CO3 Controsoffitto modulare fonoassorbente dim 60cmX60cm |
| | Compartmentazione REI 60 |

| Revisione | Data | Descrizione |
|-----------|---------|------------------------------|
| | 01/2023 | EMISSIONE PROGETTO ESECUTIVO |



FUTURA LA SCUOLA PER L'ITALIA DI DOMANI

PIANO NAZIONALE DI RIPRESA E RESILIENZA (PNRR)

MISSIONE 4: Istruzione e ricerca
COMPONENTE 1: Potenziamento dell'offerta dei servizi di istruzione: dagli asili nido alle università
INVESTIMENTO 1.1: Piano per asili nido e scuole dell'infanzia e servizi di educazione e cura per la prima infanzia

REALIZZAZIONE DI UN POLO PER L'INFANZIA - NUOVO ASILO NIDO
CUP G41B22001910006 - CIG 9688378E6F

COMMITTENTE:

PROVINCIA DI NOVARA
Stazione unica appaltante per il Comune di Varallo Pombia



PROGETTISTA:

3TI PROGETTI ITALIA-INGEGNERIA INTEGRATA S.p.A
Via delle Sette Chiese n.142 - Roma
C.F. e P.IVA n° 07025291001



IMPRESA ESECUTRICE:

NEOCOS S.r.l.
Via Gozzano n.66/68 - Borgomanero (NO)
P.IVA n° 01128640032



PROGETTO ESECUTIVO

Descrizione elaborato:
PROGETTO ARCHITETTONICO
ELABORATI GRAFICI
Sezioni

| | | | |
|-----------------------|----------------|---|--------------------|
| Data: Ottobre 2023 | Scala: 1:50 | Codice elaborato: NAN.PE.ARC.EG.SZ.001 | Revisione: A.02 |
|-----------------------|----------------|---|--------------------|