


Sezione AA
1 : 50

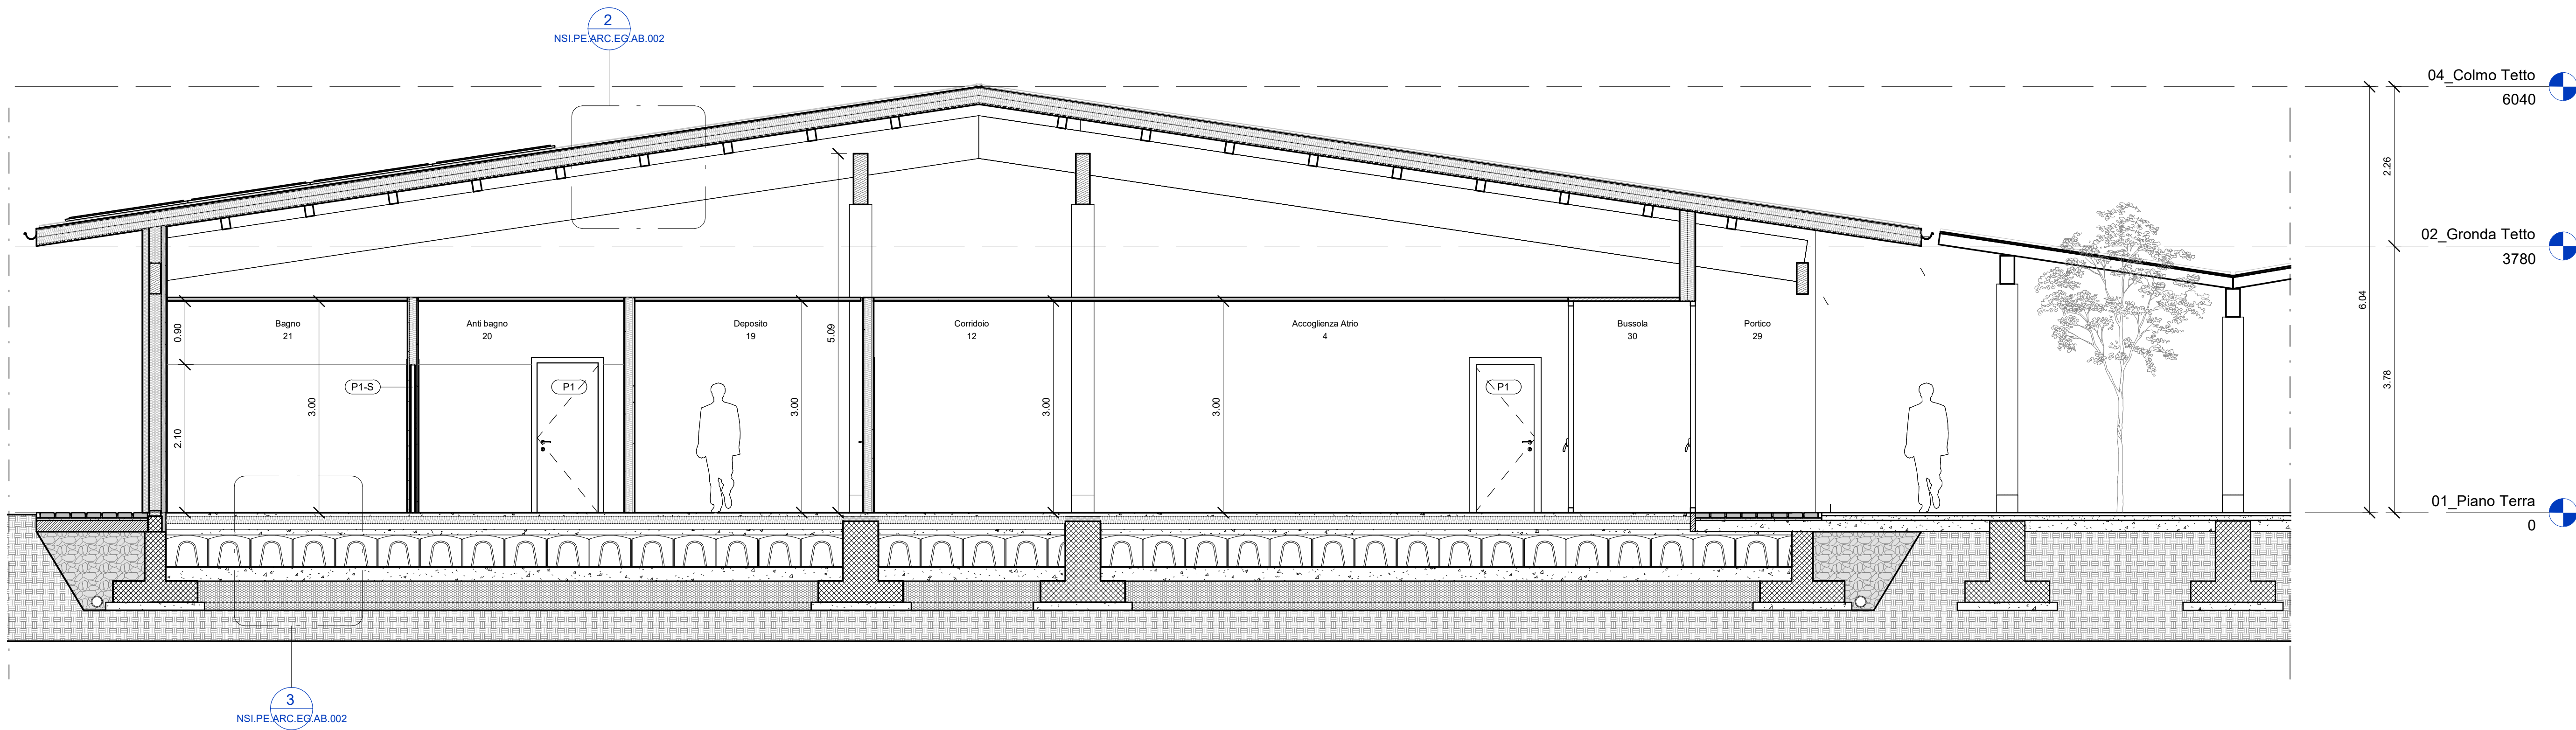

Sezione BB
1 : 50

LEGENDA GENERALE	
ROOM TAG	XX = nome locale N = codice ambiente DATI LOCALI A= superficie locale P= perimetro locale H= altezza locale
T(n)	P= Porta standard PV= Porta vetrata R= Porta REI (n) numero di ante
X	S= scorrevole M= con maniglione V= con visiva
Y	A= asimmetrica dx= apertura a destra sx= apertura a sinistra 60 = REI 60 dim Larghezza (cm)
CODICE FINESTRE	
WE = finestra esterna WI = finestra interna	
SIMBOLI E PATTERN	
Parete in cartongesso con isolante in lana di roccia Controsoffitto in cartongesso Controsoffitto modulare 60x60 cm Controsoffitto modulare fonoassorbente 60x60 cm Quota altimetrica finito pianta Quota altimetrica finito prospetto/sezione	
SIMBOLO SEZIONE	
A = sezione AA XX-XX = tipo e progressivo della tav. di riferimento	
CODICE CONTROSOFFITTI	
001	Controsoffitto modulare in fibra minerale ad alte prestazioni dim 60cmX60cm
002	Controsoffitto in lastre di cartongesso
003	Controsoffitto modulare fonoassorbente dim 60cmX60cm
--- Compartimentazione REI 60	

Revisione	Data	Descrizione
01	2023	EMISSIONE PROGETTO ESECUTIVO



FUTURA LA SCUOLA PER L'ITALIA DI DOMANI

PIANO NAZIONALE DI RIPRESA E RESILIENZA (PNRR)

MISSIONE 4: Istruzione e ricerca
COMPONENTE 1: Potenziamento dell'offerta dei servizi di istruzione: dagli asili nido alle università
INVESTIMENTO 1.1: Piano per asili nido e scuole dell'infanzia e servizi di educazione e cura per la prima infanzia

REALIZZAZIONE DI UN POLO PER L'INFANZIA - NUOVA SCUOLA DELL'INFANZIA
CUP G45E22000070006 - CIG 9688378E6F

COMMITTENTE:

PROVINCIA DI NOVARA
Stazione unica appaltante per il Comune di Varallo Pombia



PROGETTISTA:

3TI PROGETTI ITALIA-INGEGNERIA INTEGRATA S.p.A
Via delle Sette Chiese n.142 - Roma
C.F. e P.IVA n° 07025231001



IMPRESA ESECUTRICE:

NEOCOS S.r.l.
Via Gozzano n.66/68 - Borgomanero (NO)
P.IVA n° 01128640032



PROGETTO ESECUTIVO

Descrizione elaborato:
PROGETTO ARCHITETTONICO
ELABORATI GRAFICI
Sezioni

Data: Ottobre 2023	Scala: 1 : 50	Codice elaborato: NSI.PE.ARC.EG.SZ.001	Revisione: A.02
-----------------------	------------------	---	--------------------