



Schema impianto di climatizzazione - Collegamento tubi

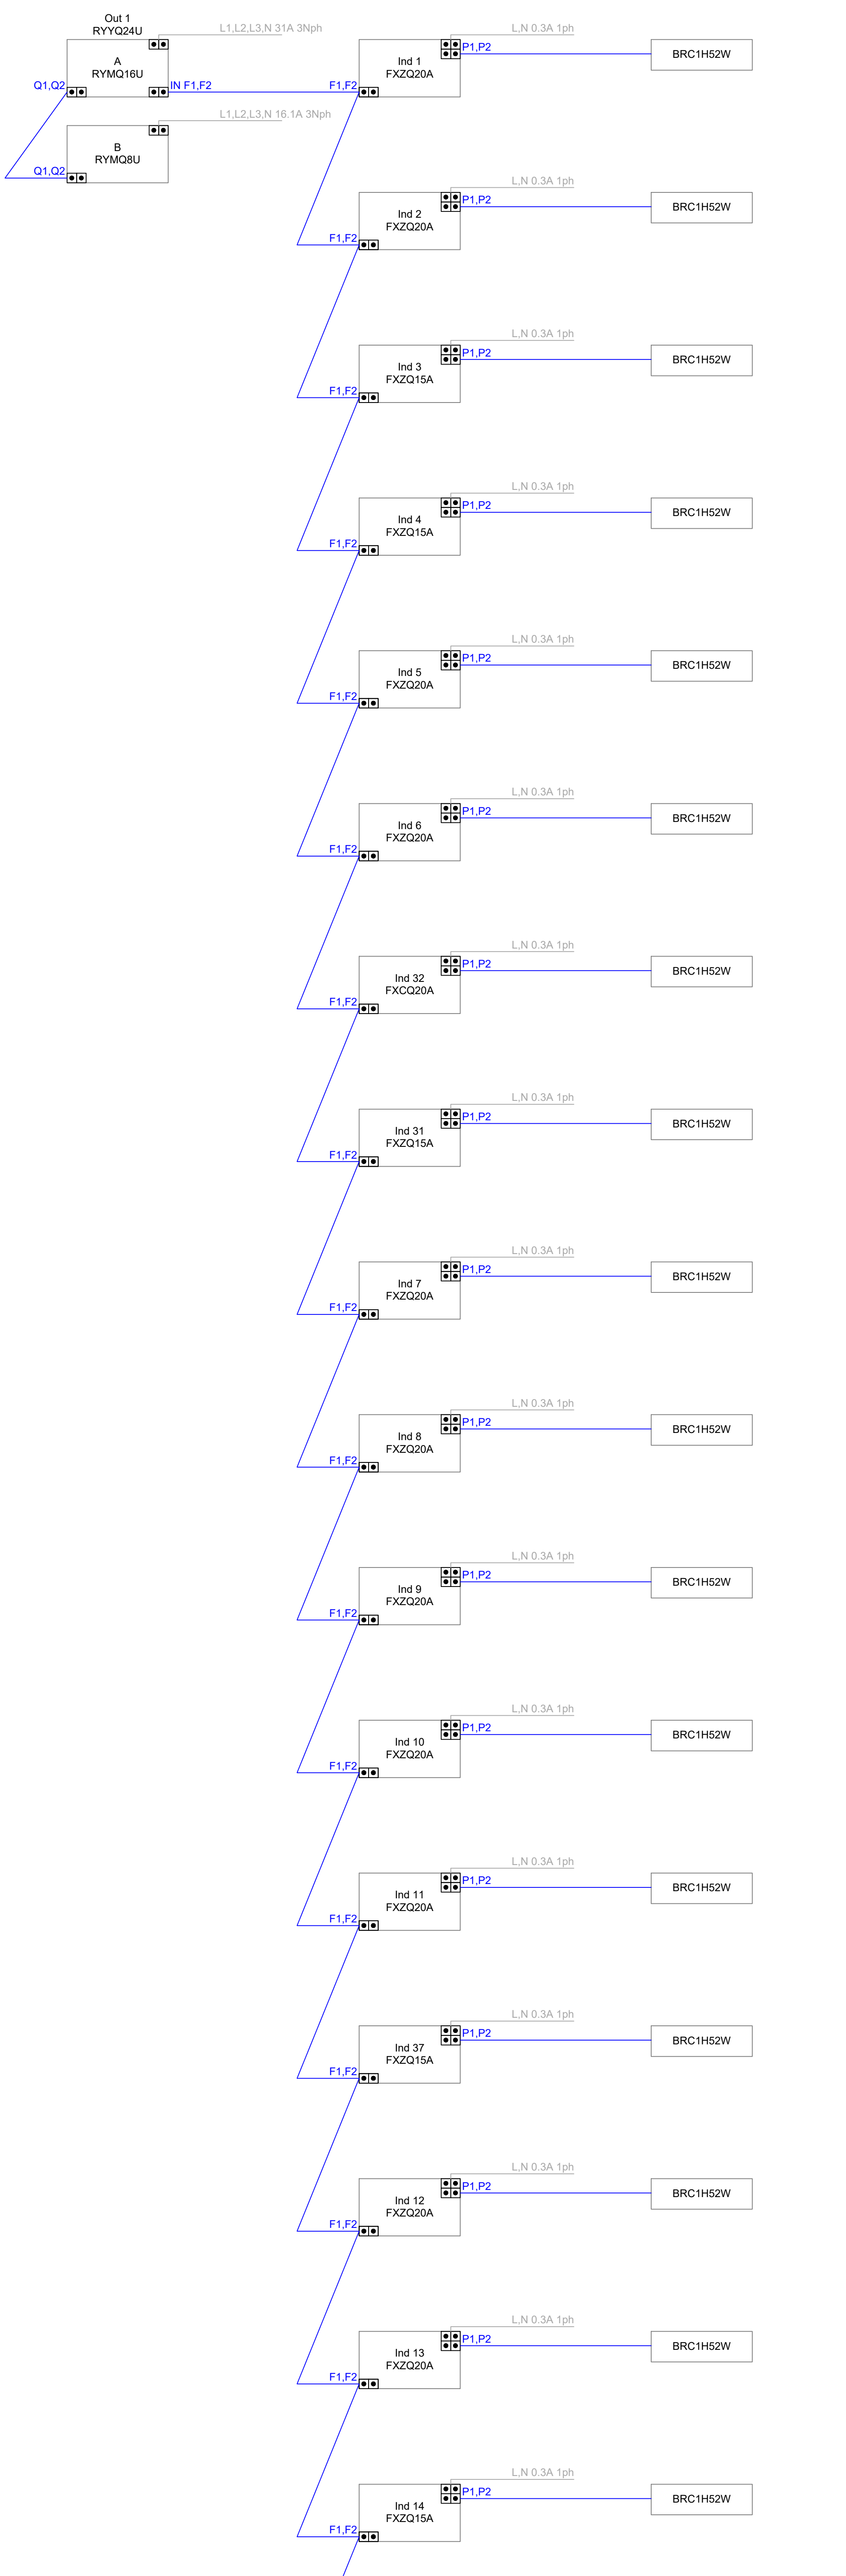

Schema impianto di climatizzazione - Collegamenti elettrici

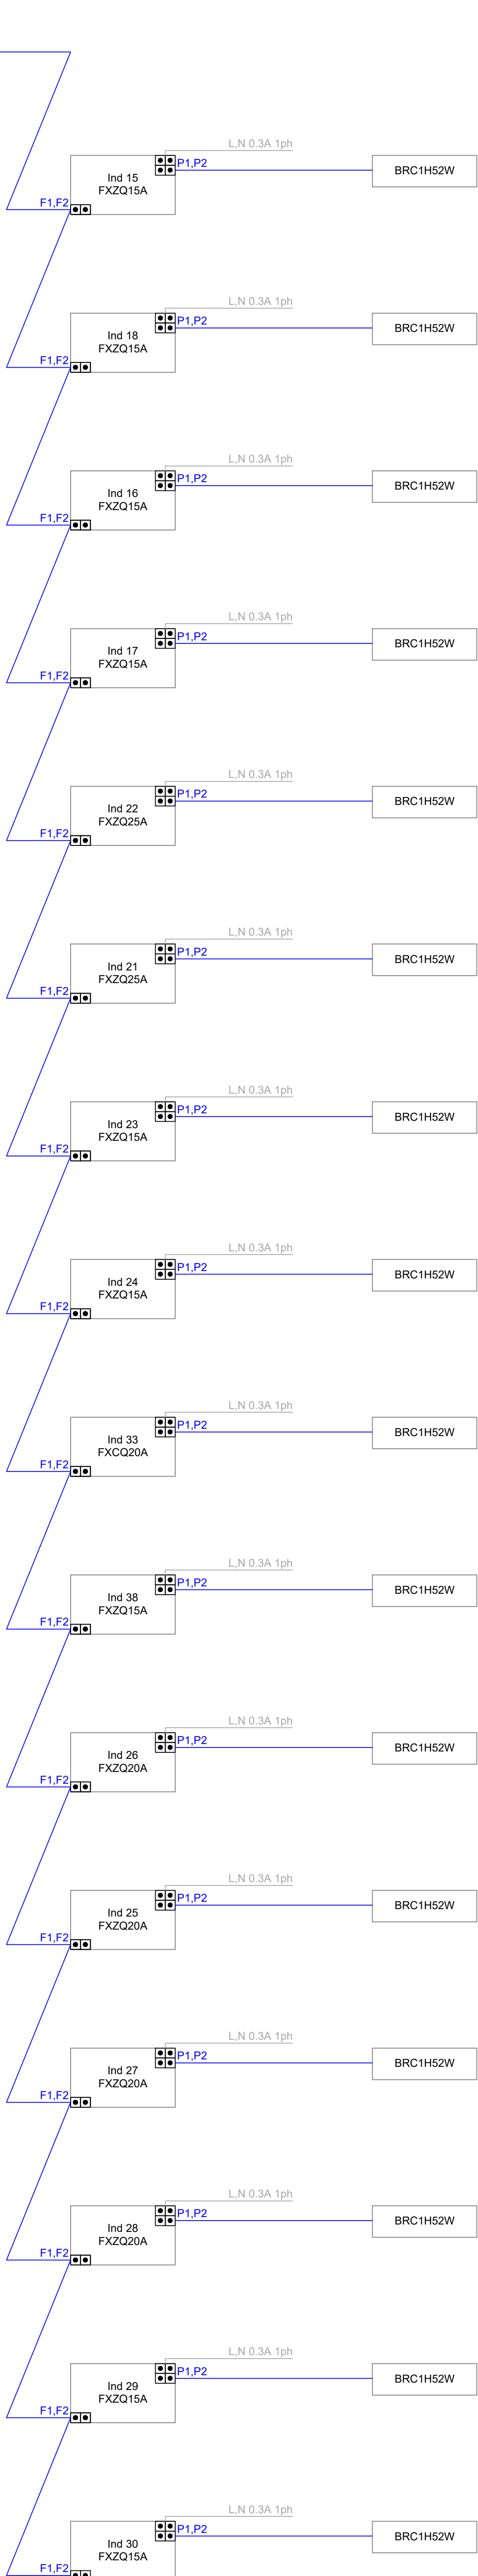

A.01	Ott 2023	EMISSIONE PROGETTO ESECUTIVO
Revisione	Data	Descrizione



FUTURA LA SCUOLA PER L'ITALIA DI DOMANI

PIANO NAZIONALE DI RIPRESA E RESILIENZA (PNRR)

MISSIONE 4: Istruzione e ricerca
COMPONENTE 1: Potenziamento dell'offerta dei servizi di istruzione: dagli asili nido alle università
INVESTIMENTO 1.1: Piano per asili nido e scuole dell'infanzia e servizi di educazione e cura per la prima infanzia

REALIZZAZIONE DI UN POLO PER L'INFANZIA - NUOVA SCUOLA DELL'INFANZIA

CUP: G45E22000070006 - CIG: 9688378E6F

COMMITTENTE:
COMUNE DI VARALLO POMBIA

STUDIO: Joshua Carlomagno
RUP: Geom. Ferrario Massimiliano

PROGETTISTA:
3TI PROGETTI ITALIA-INGEGNERIA INTEGRATA S.p.A.
Via delle Sette Chiese n.142 - Roma
C.F. e P.IVA n° 07025291001

Ing. Alfredo Ingletti - Iscritto all'ordine degli Ingegneri di Roma n. 16300

IMPRESA ESECUTRICE:
NEOCOS S.r.l.
Via Gozzano n.66/68 - Borgomanero (NO)
P.IVA n° 01128640032

PROGETTO ESECUTIVO

Descrizione elaborato:
PROGETTO IMPIANTISTICO - IMPIANTI MECCANICI
ELABORATI GRAFICI
Schemi funzionali - Impianti meccanici

Data: Ottobre 2023	Scala: ---	Codice elaborato: NSI.PE.MEC.EG.SF.001	Revisione: A.01
-----------------------	---------------	---	--------------------